GEMEINDE
RÜTI ZH
leben & gestalten

Bauprojekt

Gruebenplatz
Neuhusstrasse

Neugestaltung Strassenkreuzung

Längenprofil 1:200/50

Wetzikon, 20. Februar 2026 / rt.2010

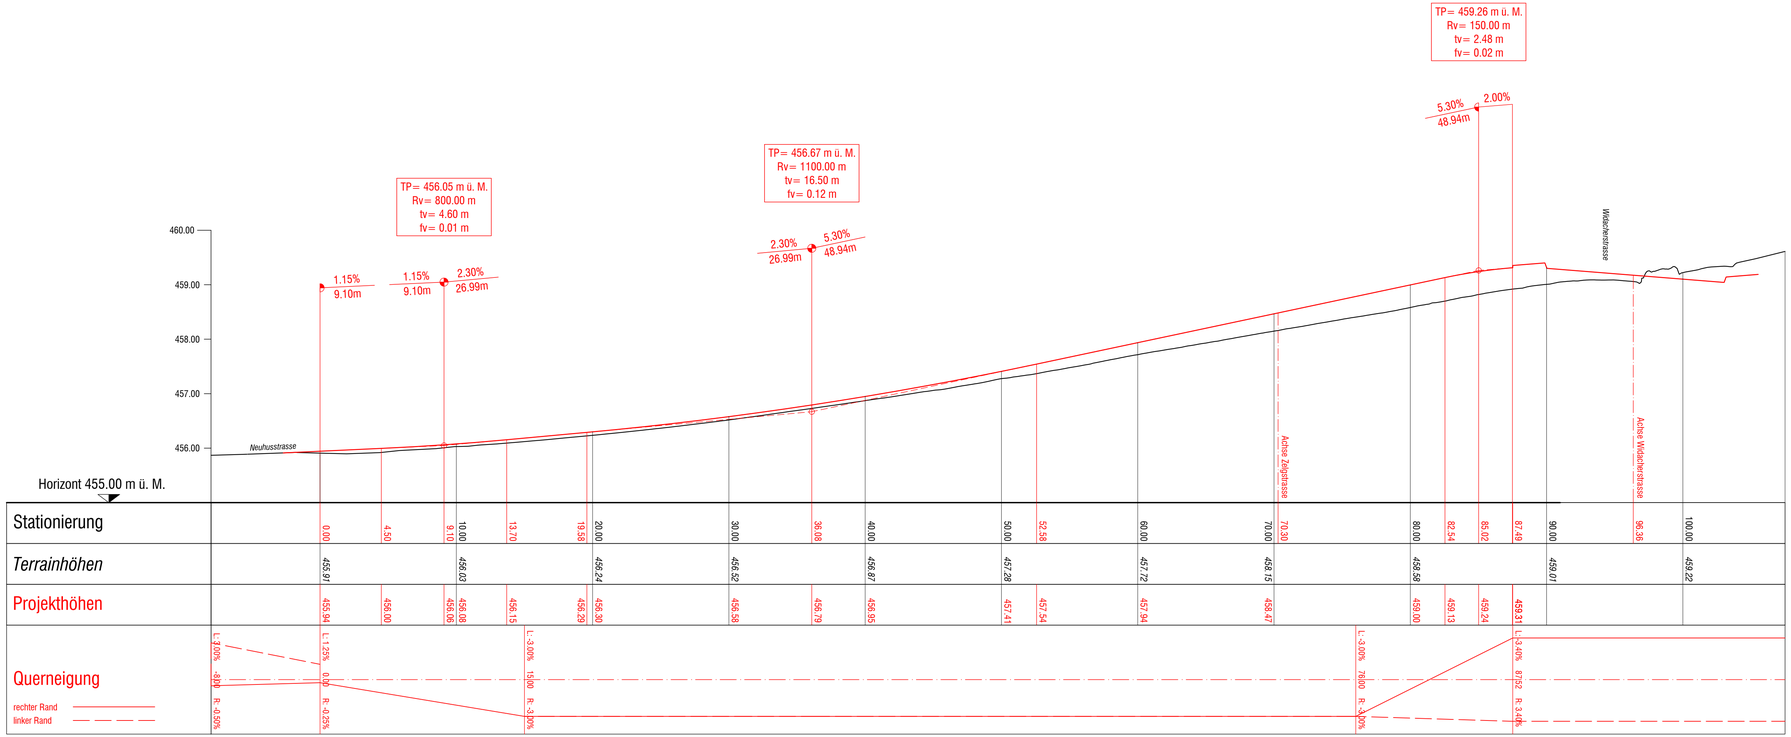

Gossweiler

Gossweiler Ingenieure AG
Bahnhofstrasse 75
8620 Wetzikon
Telefon 044 931 03 00
www.gossweiler.com

Plan-Nummer	Version: 1.0	
322	Format: 45 x 95	
	Datum:	Visum:
Erstellt:	20.02.2026	Vla
Geprüft:	27.02.2026	Frm
Dateiname: rt2010_BP.dwg		