

Fahrbahn	
AC 8 N	3.0 cm
AC 13 E N	7.0 cm
ungeländere Gemische OC25/045	min. 40 cm
Planie	ungeländere Gemische OC22
ME min. 80 MN/m ²	5.0 cm
Planum	ME min. 30 MN/m ²

Insel	
AC 8 N	3.0 cm
AC 13 E N	7.0 cm
ungeländere Gemische OC25/045	min. 40 cm
Planie	ungeländere Gemische OC22
ME min. 80 MN/m ²	5.0 cm
Planum	ME min. 30 MN/m ²

Parkplätze	
mit Rasenher ausführen	10.0 cm

Bauherrschaft:
Gemeinde Rütli ZH
Blumenstrasse 30
8630 Rüti ZH


und
Gemeindewerke Rütli ZH
Weierstrasse 27
8630 Rüti ZH

und
Neue Baugenossenschaft Rütli (NBR)
Weierstrasse 24
8630 Rüti ZH

**GEMEINDE
RÜTLI ZH**
leben & gestalten

**GEMEINDEWERKE
RÜTLI ZH**
sauber verwaltet & sicher versorgt



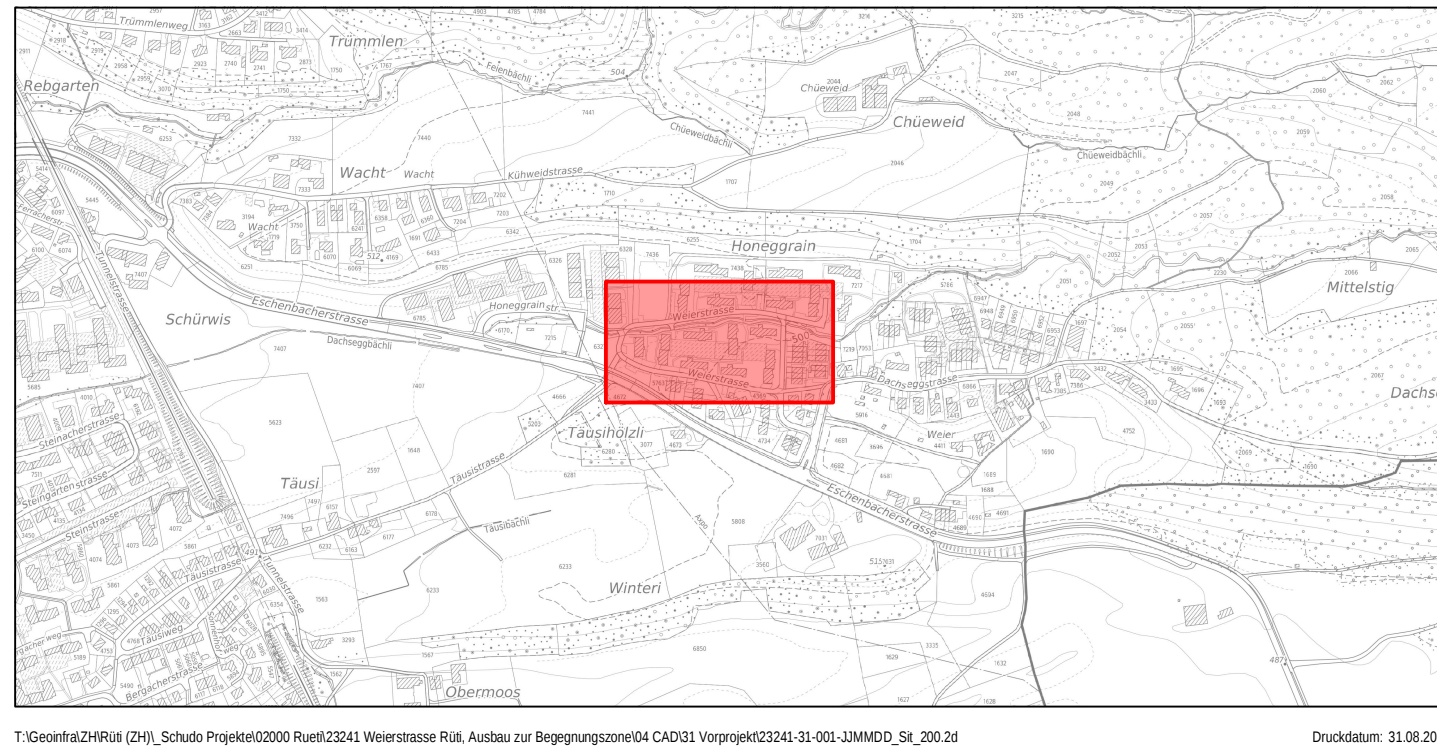

**SCHULTHESS
+ DOLDER AG**
Architektur · Landschaftsarchitektur · Ingenieurwesen

Schultheiss + Dolder AG
Eichstrasse 2
8630 Rüti ZH
Tel. 055 / 255 50 20
info@schultheiss.ch
www.schultheiss.ch

Vorprojekt

Weierstrasse, 8630 Rüti
Ausbau zur Begegnungszone
Sanierung Werkleitungen und Strasse

Plannummer: 23241-31-051
Maßstab: 1 : 200
Format: DIN A3
Erstellungsdatum: 31.08.2022 / mbo
Revisoren: dsm / vmt

RIS, den

Vision

