



Kanton Zürich
Gemeinde Rüti

Revision Nutzungsplanung

Kernzonenplan Unter-Moos Kernzone III

1:1000

Festsetzung durch die Gemeindeversammlung am: 21. September 2015

Namens der Gemeindeversammlung:

Der Präsident:

sig. Peter Luginbühl

Der Schreiber:


sig. Andreas Sprenger

Genehmigung durch die Baudirektion am: 17. Dezember 2015

Für die Baudirektion:

sig. Christa Zimmerhagl

BDV-Nr.: 1979/15

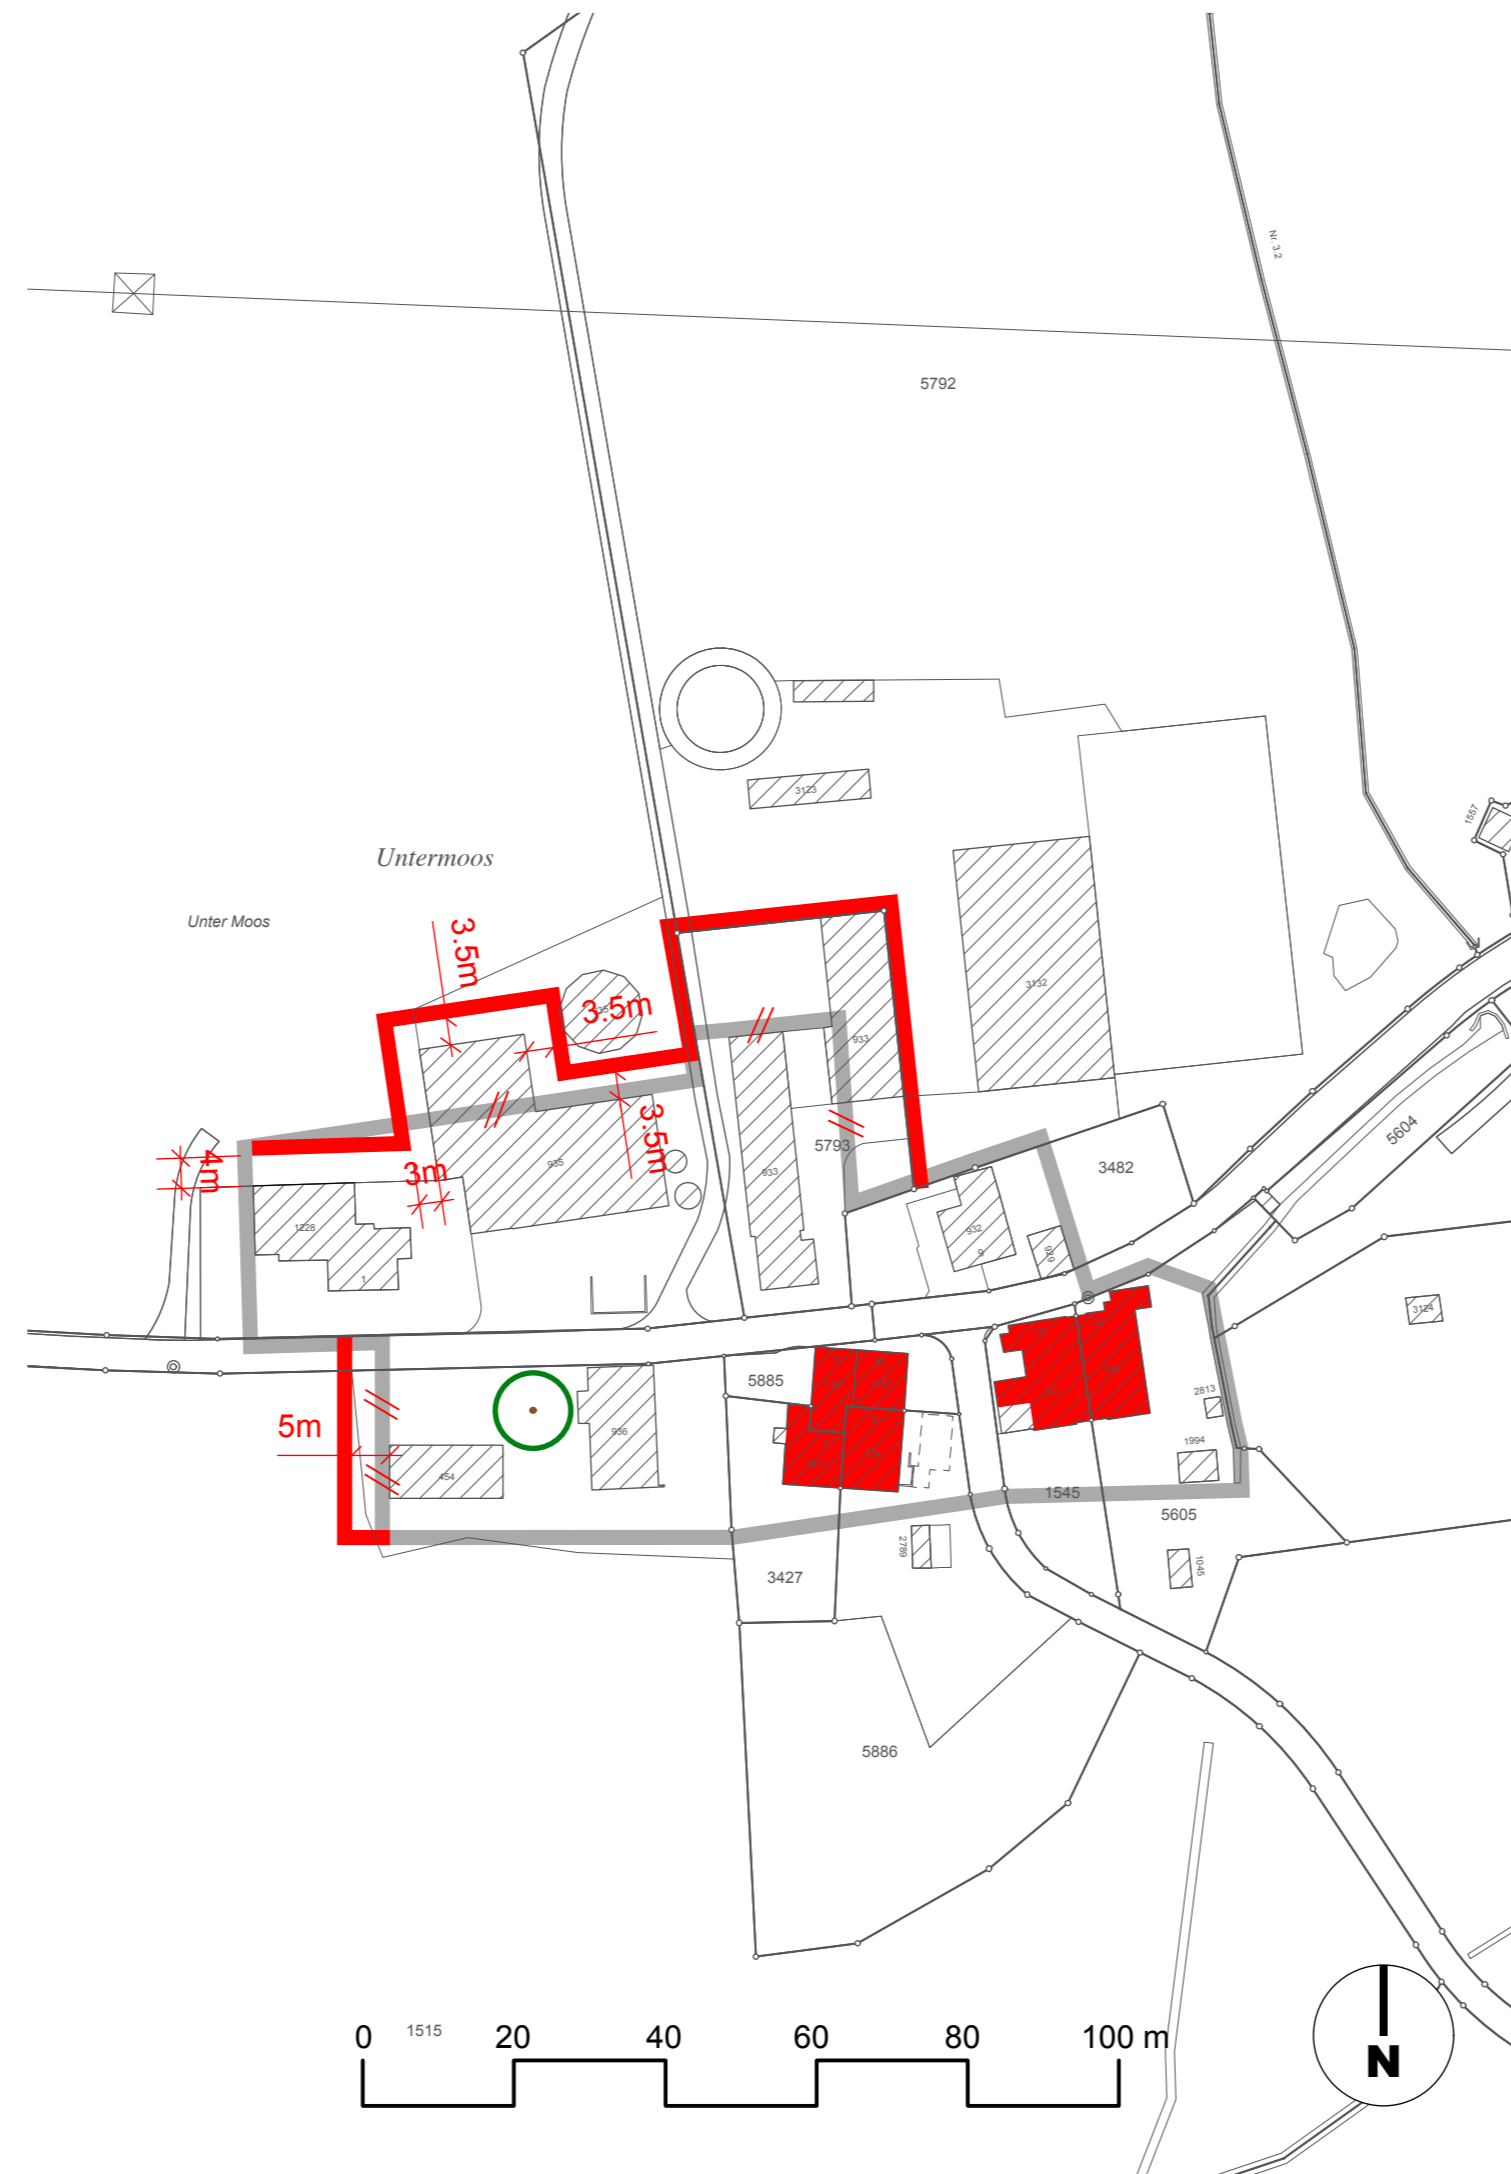

Verbindlicher Inhalt



Abgrenzung Kernzone bestehend



Abgrenzung Kernzone aufheben



Abgrenzung Kernzone neu



Rot bezeichnete Gebäude



Erhaltenswerter Baumbestand