





Normalprofil 1, 1:50

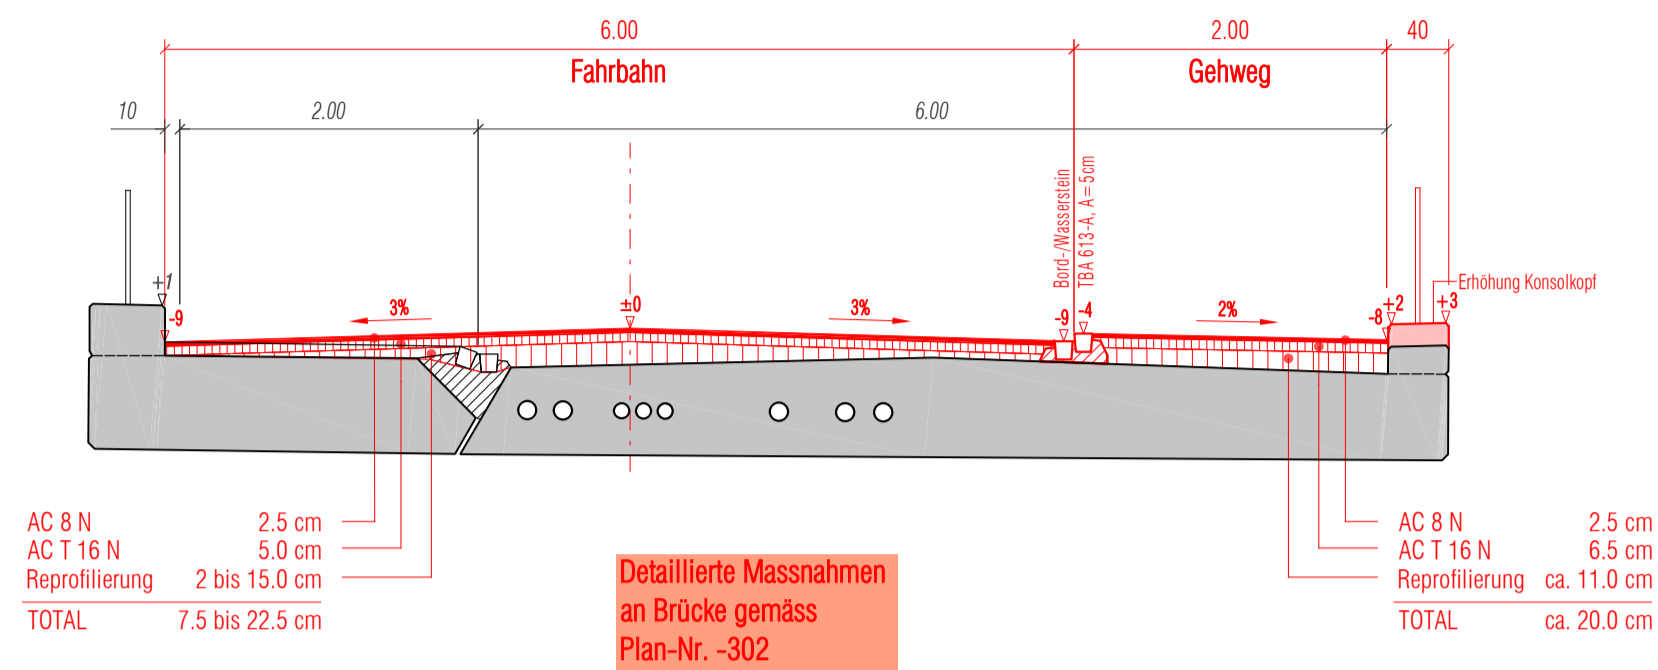

Normalprofil 2, 1:50

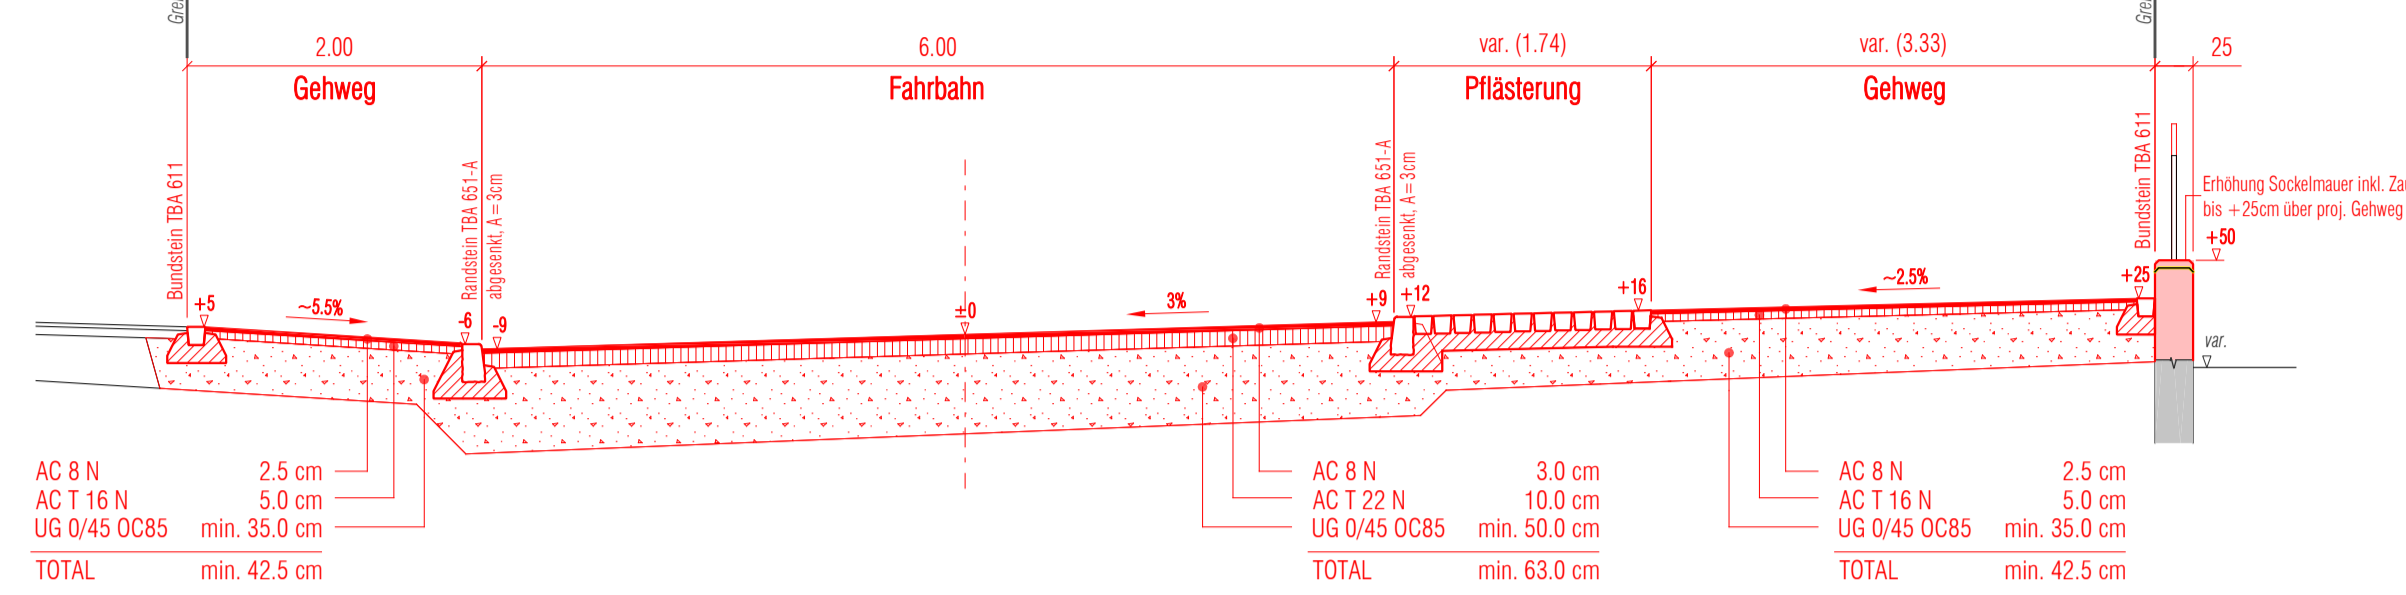


Normalprofil 3, 1:50

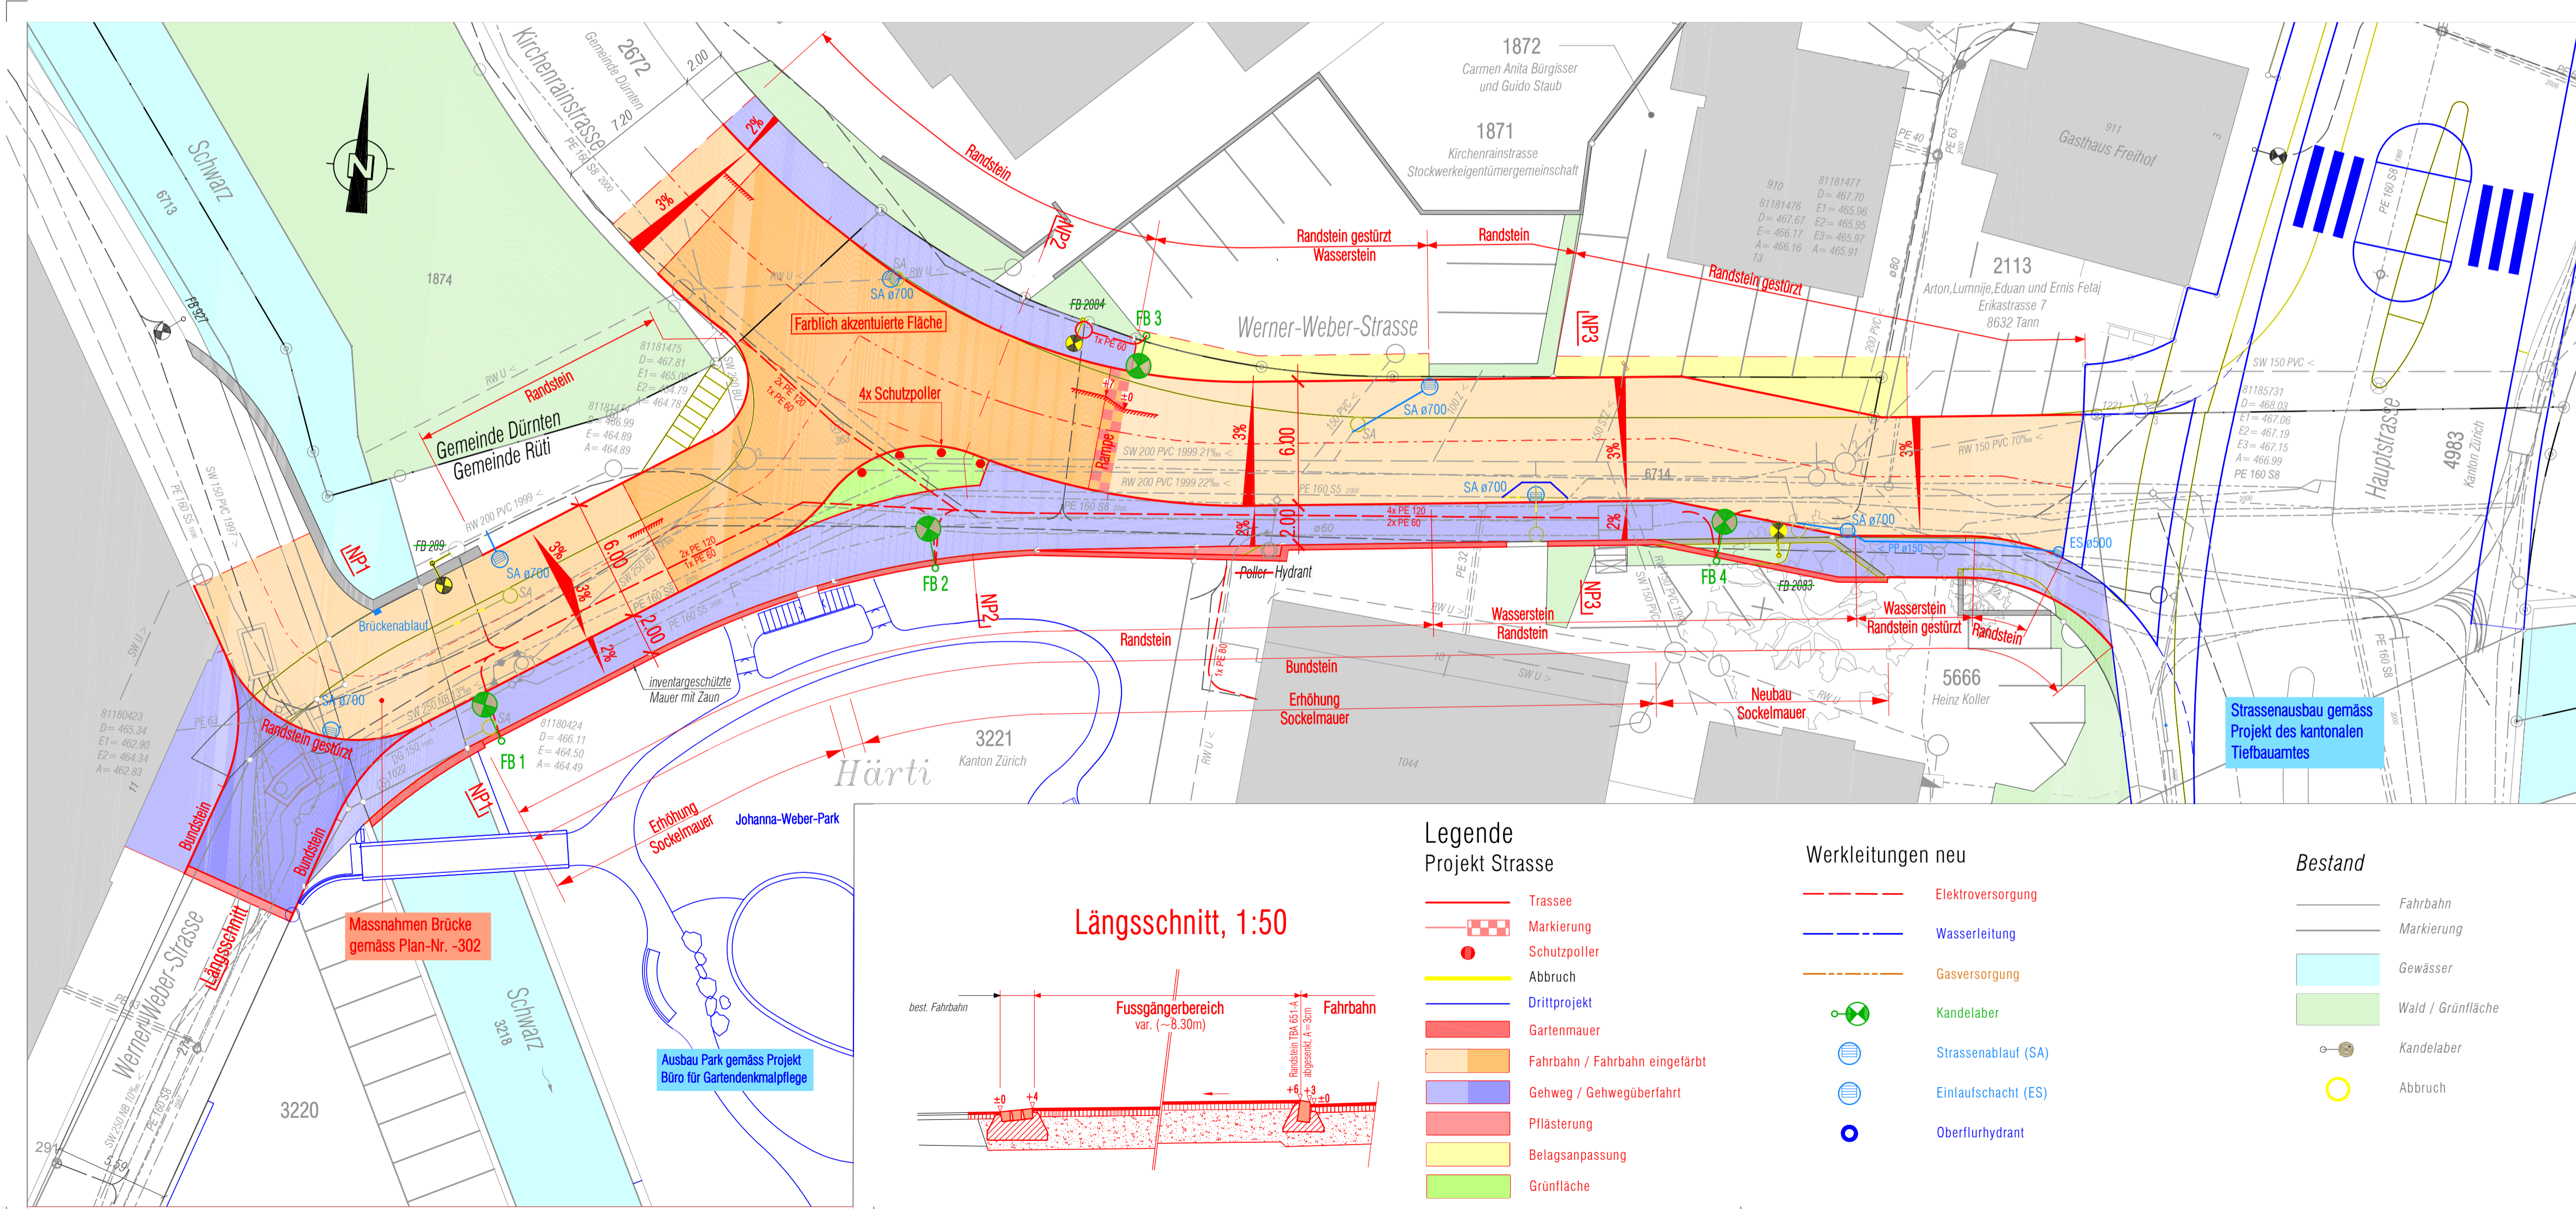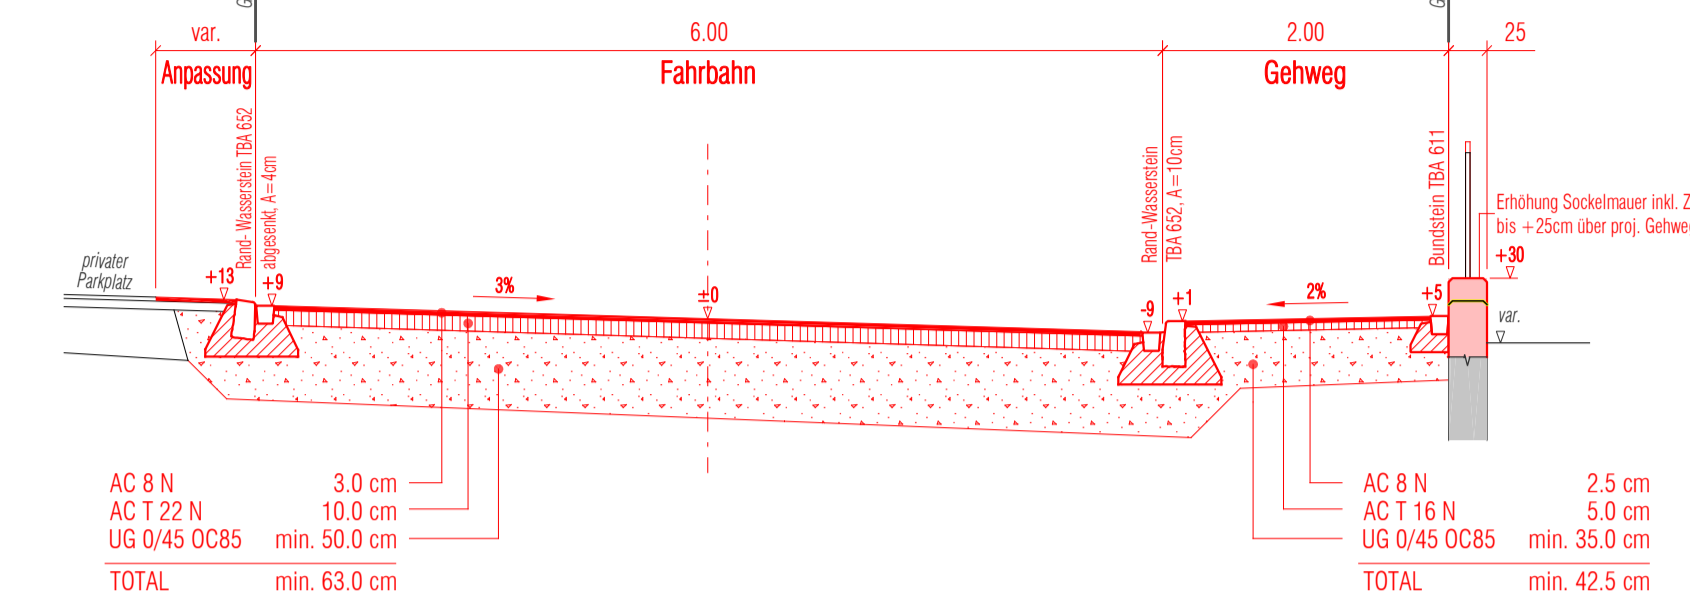

GEMEINDE RÜTI ZH

Instandsetzung Werner Weber-Strasse, Rütli

Bauprojekt

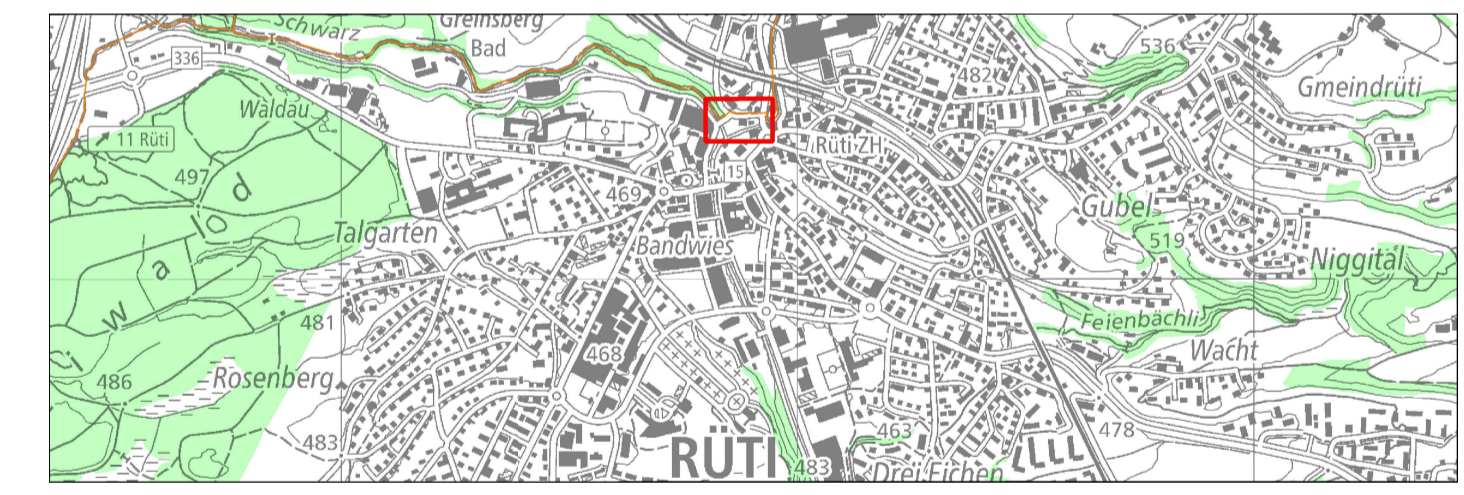

Situation 1:200
Normalprofile 1:50

PROJEKTVERFASSER:
dsp Ingenieure + Planer AG
Zürichstrasse 4, CH-8610 Uster
T +41 44 905 88 88

Rev.	Datum	Gez.	Gepr.	Visum
	17.02.2023	kuy	frm	
a				
b				
c				
Format 45 x 84		MST.	1 : 200 / 1 : 50	
Plan-Nr.		19724.32 - 301		

\\nfal19724\Bauprojekt\CAD\Planisierung\301_Situation_Strassenausbau.pdf