


1



Version	Verfasser			Bemerkungen	Format	Plan Nummer
	Datum	Name	Visum			
0	28.08.23	las	stm	Planaufgabe StrG §16	30 / 42	23.21-001
A						
B						
C						
D						

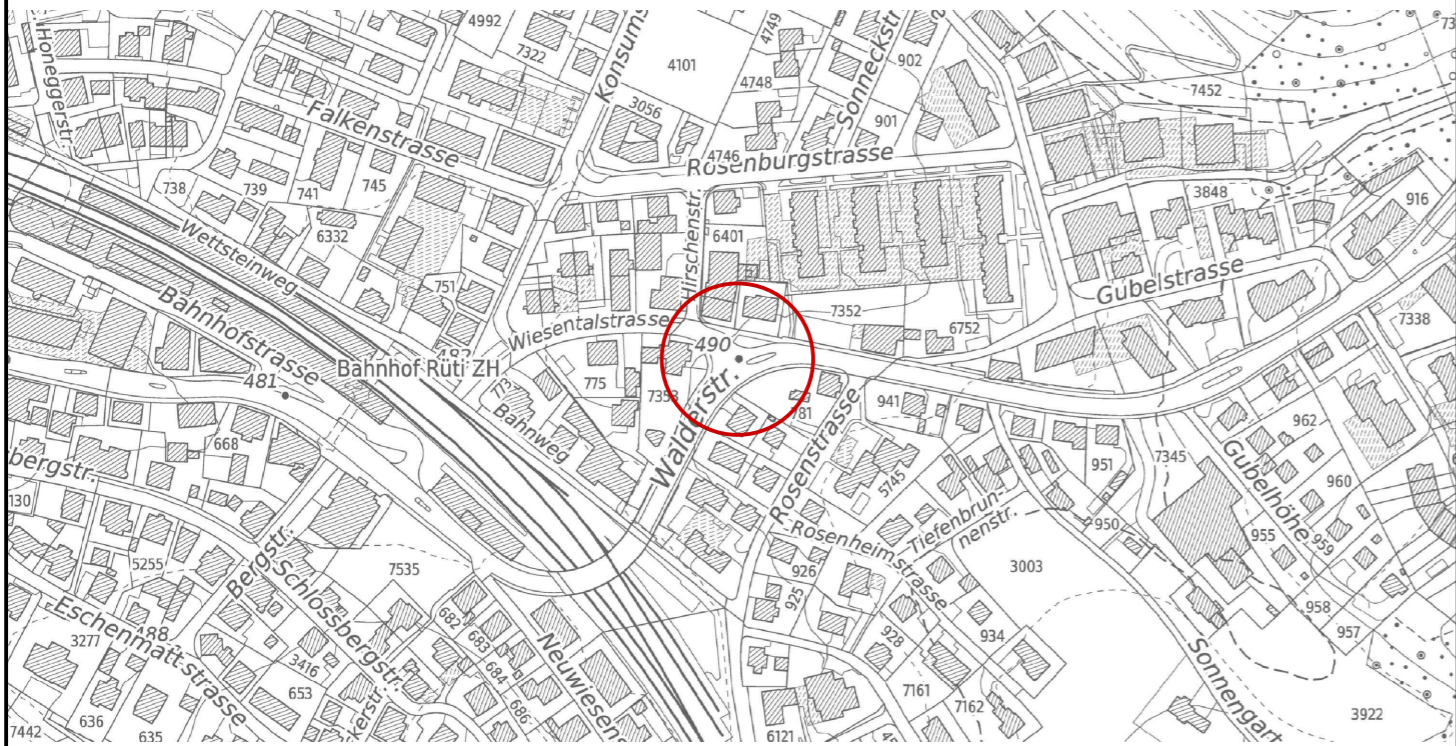

**Projektieren und Realisieren**

**Bearbeitungsstufe: Bauprojekt**  
 Gemeinde: **Rüti**  
 Strasse: **15 Walderstrasse**  
 Strecke: **Einlenker Wiesenalstrasse in Walderstrasse**  
 km / Bauwerk: **2.410 - 2.450**  
 Vorhaben: **Neubau Trottoirüberfahrt**

**Übersichtsplan 1:5'000**

Projekt Nummer: **84S-74009**

**Projektverfasser**

**INSTRAG**  
 BAUINGENIEURE AG  
 INSTRAG Bauingenieure AG  
 Gschwaderstrasse 37 · 8610 Uster  
 +41 44 244 80 70 · info@instrag.ch

