



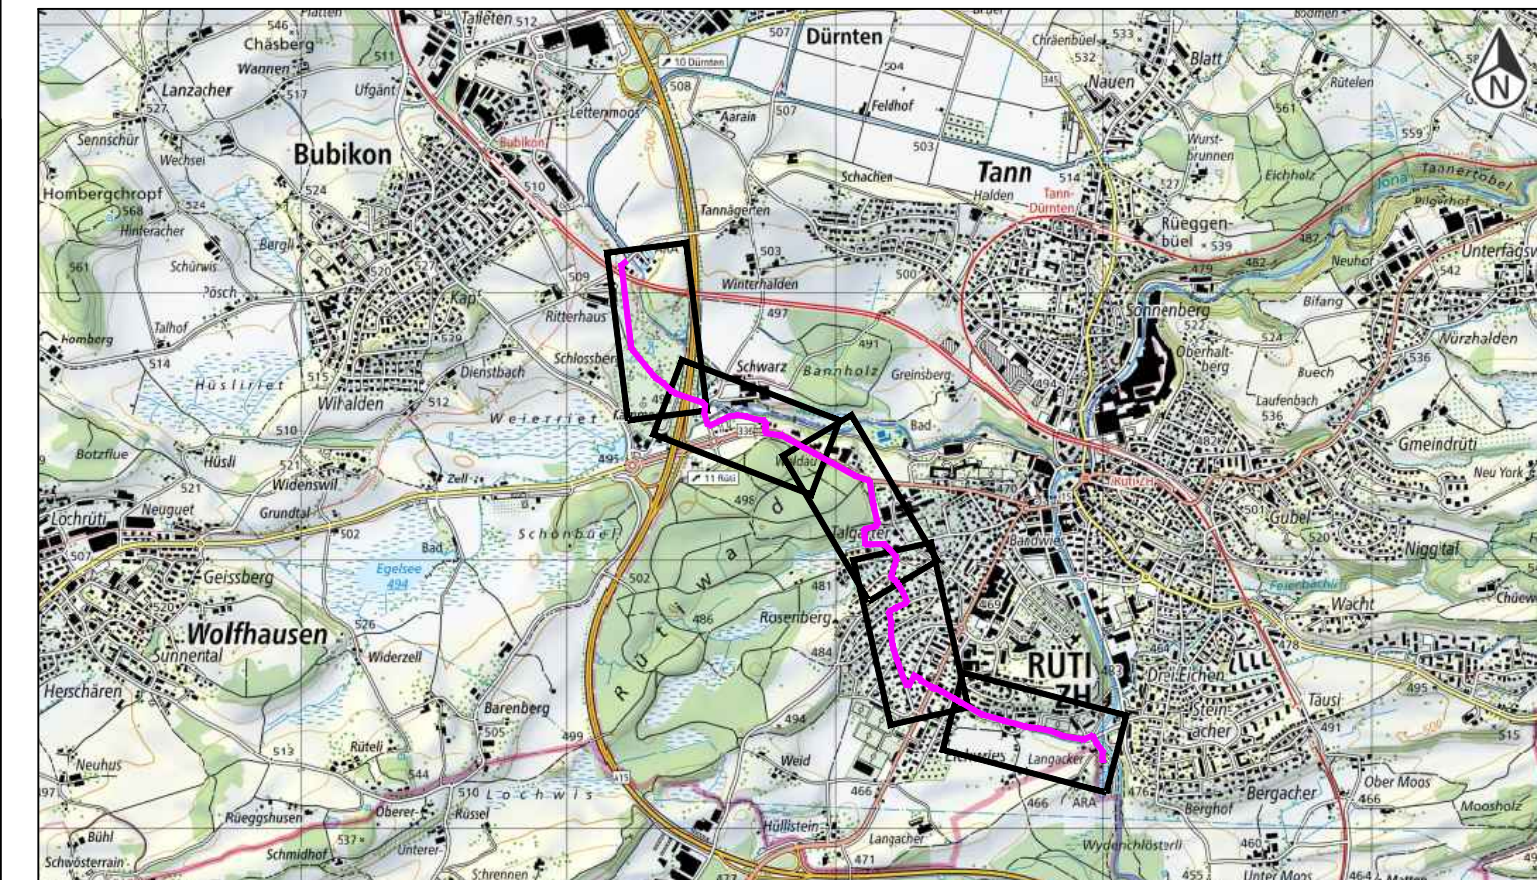

|    |   |
|----|---|
|    |   |
| a) | - |

**HOLINGER AG**  
Im Hölderli 26, CH-8405 Winterthur  
Telefon +41 (0)52 267 09 00  
winterthur@holinger.com, www.holinger.com

Zertifiziert ISO 9001

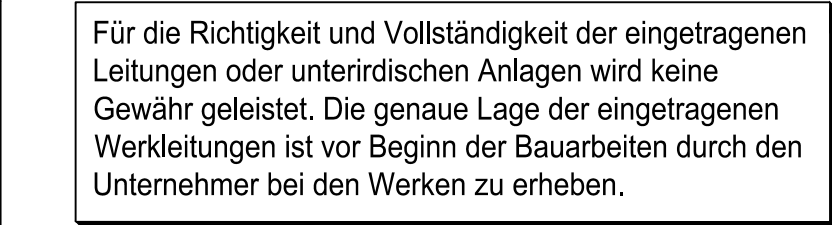

Gemeinde Rüti



Gemeinde Bubikon

## Anschluss ARA Weidli an ARA Rüti

## Übersichtsplan

Massstab 1:5000

# Vorprojekt

| Datum      | Gez. | Kontr. | Visum |
|------------|------|--------|-------|
| 05.12.2023 | ZWY  | PFJ    |       |
| a)         |      |        |       |
| b)         |      |        |       |
| c)         |      |        |       |
| d)         |      |        |       |
| e)         |      |        |       |
| f)         |      |        |       |

|        |              |
|--------|--------------|
| Format | 840 x 297    |
| Archiv |              |
| Nummer | W2666.31.001 |

© COPYRIGHT  
Das Urheberrecht an dieser Zeichnung und allen Beilagen, die dem Empfänger persönlich anvertraut sind, verbleiben jederzeit der HOLINGER AG. Ohne unsere schriftliche Genehmigung darf diese nicht kopiert oder vervielfältigt, auch niemals Dritten Personen mitgeteilt oder zugänglich gemacht werden.