


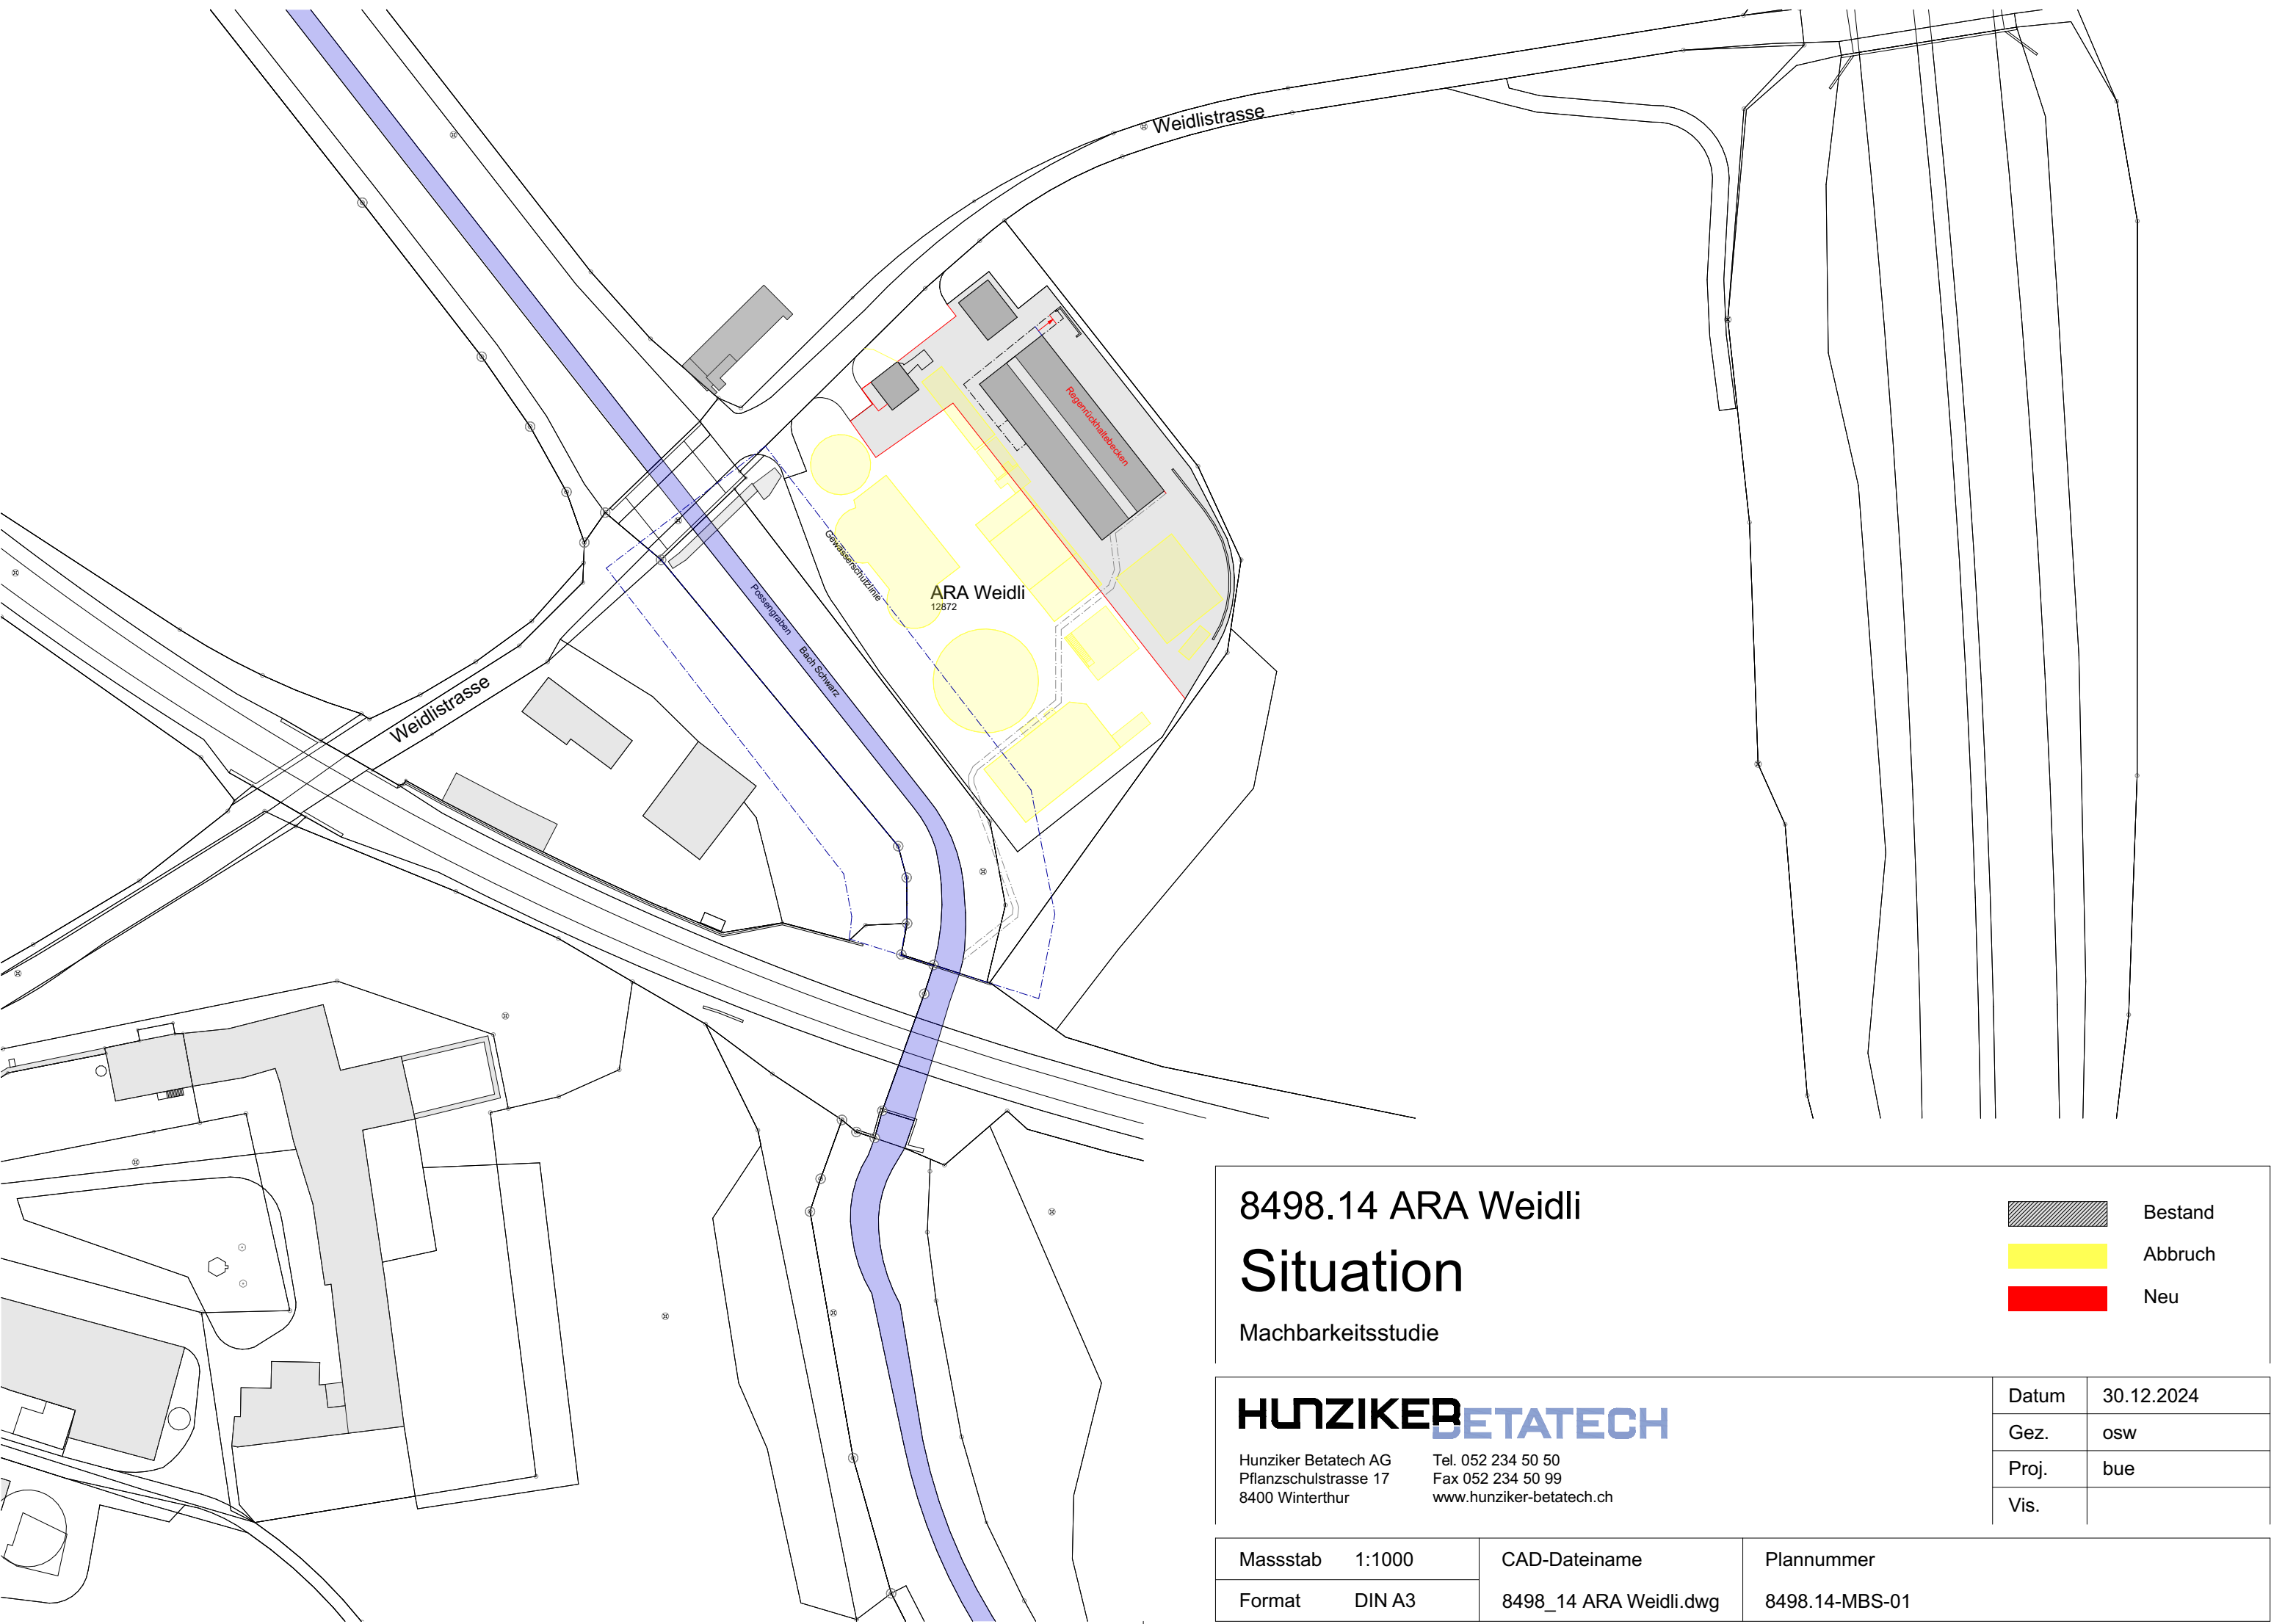

8498.14 ARA Weidli

Situation

Machbarkeitsstudie



Bestand



Abbruch



Neu

HUNZIKERBETATECH

Hunziker Betatech AG
Pflanzschulstrasse 17
8400 Winterthur

Tel. 052 234 50 50
Fax 052 234 50 99
www.hunziker-betatech.ch

Datum 30.12.2024

Gez. osw

Proj. bue

Vis.

Massstab 1:1000


CAD-Dateiname

Plannummer

Format DIN A3

8498_14 ARA Weidli.dwg

8498.14-MBS-01

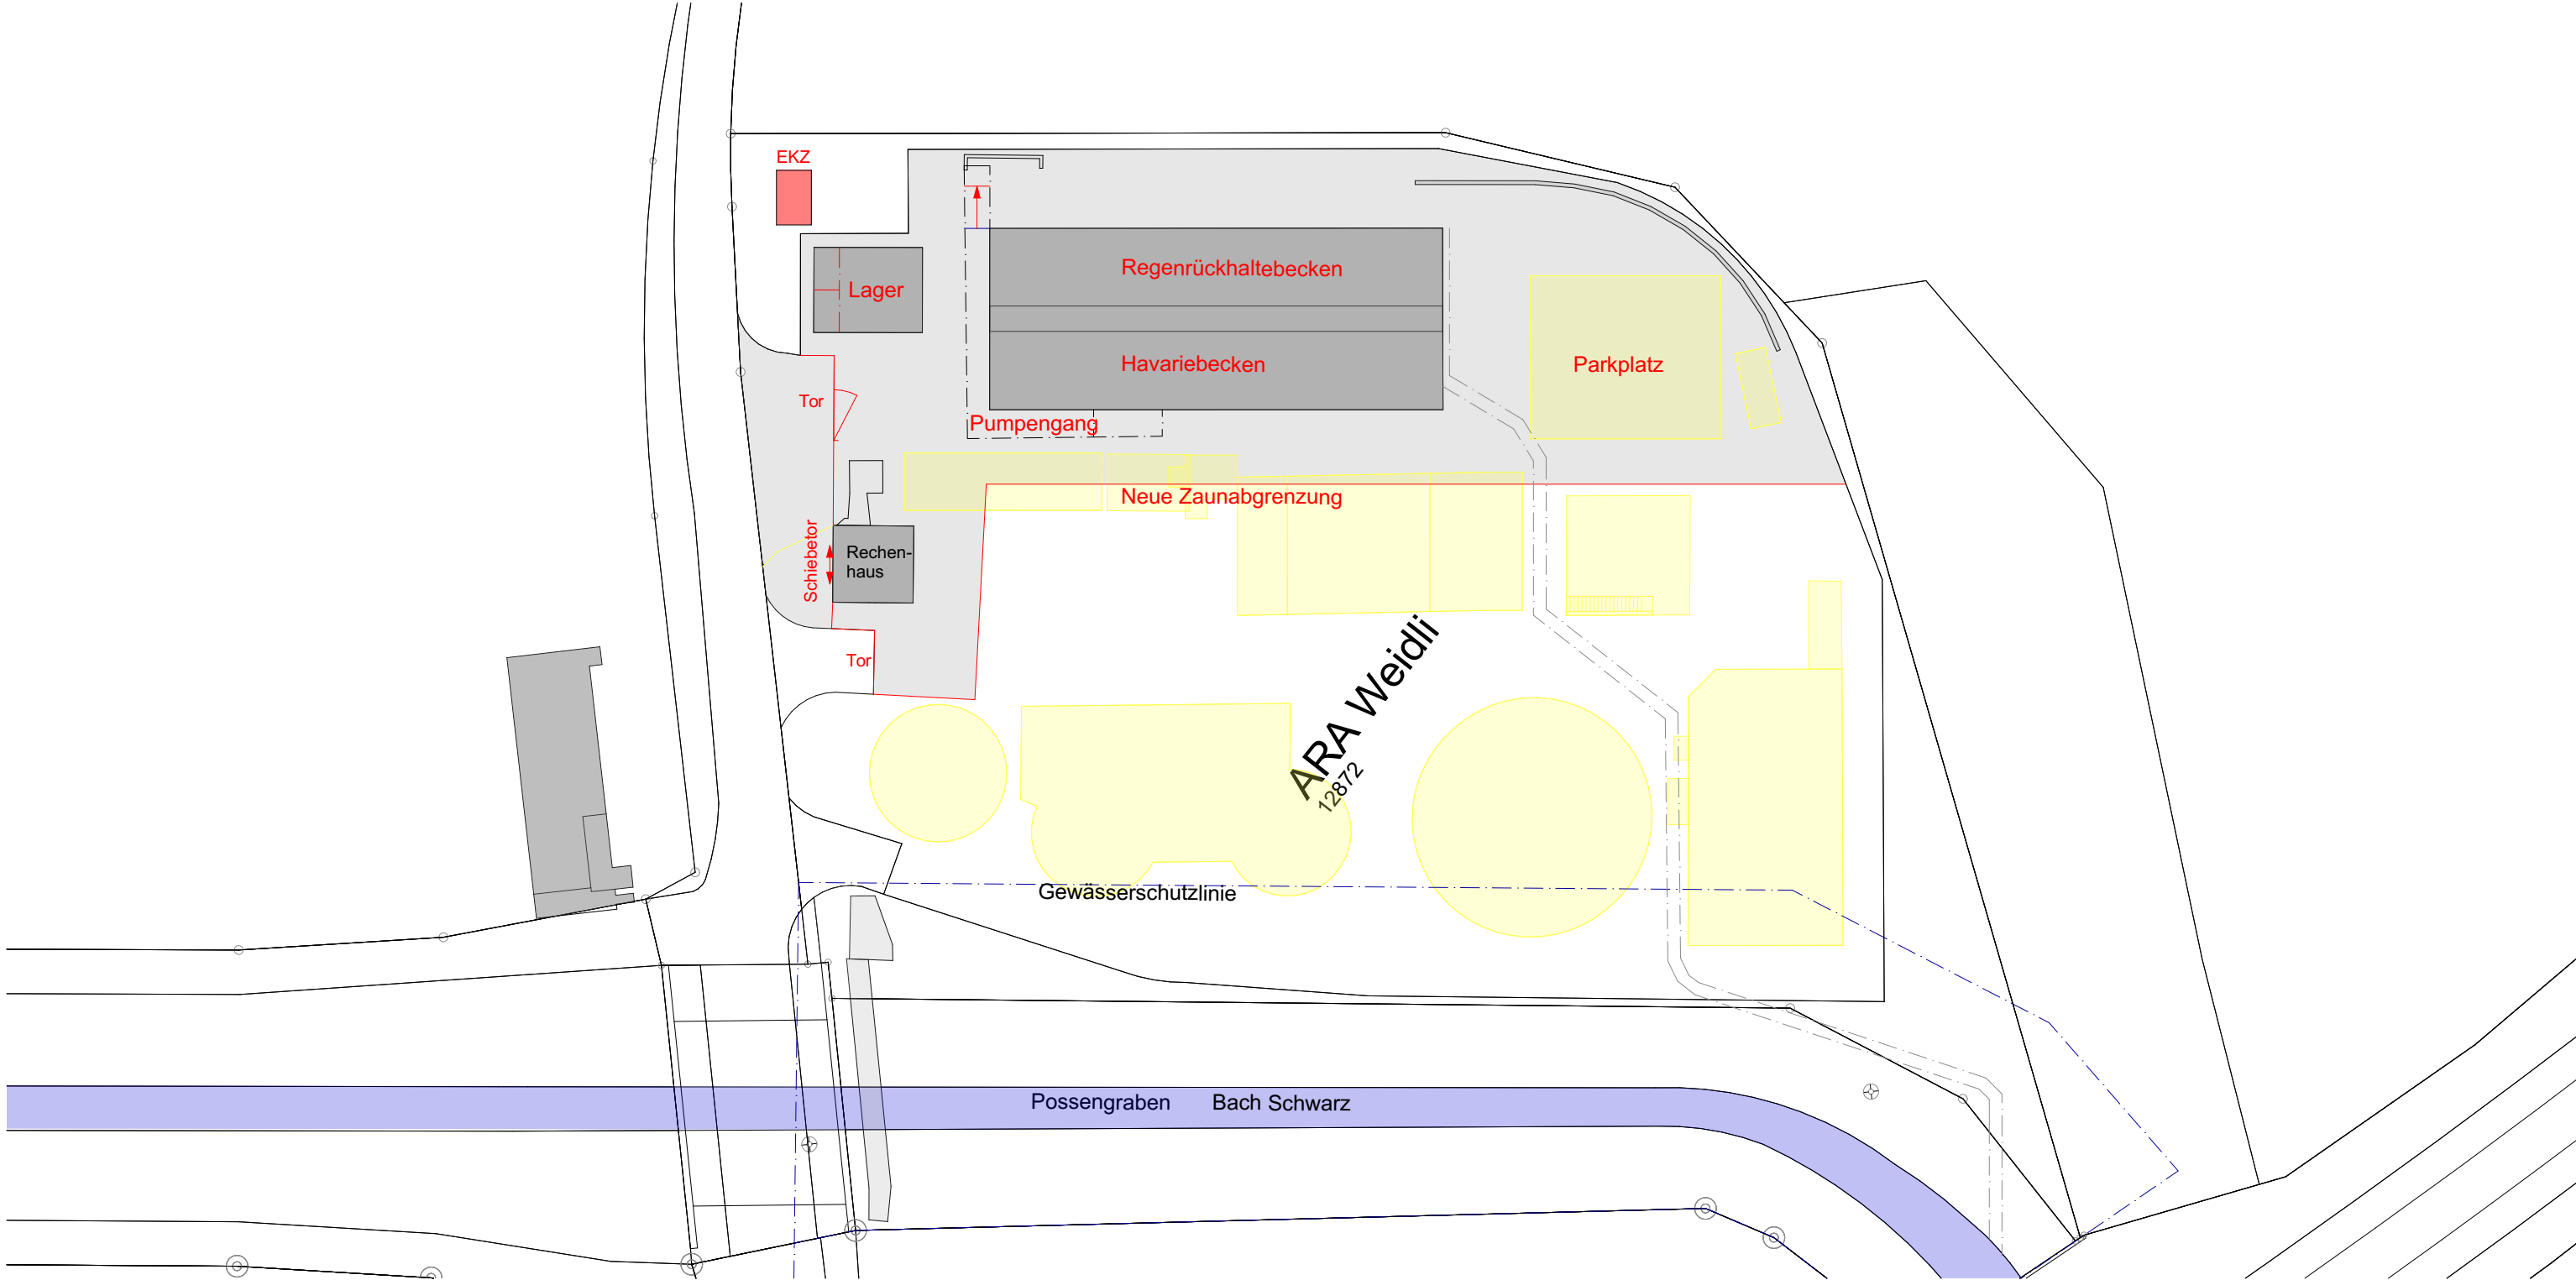

8498.14 ARA Weidli

Arealübersichtsplan

Machbarkeitsstudie

-  Bestand
-  Abbruch
-  Neu

HUNZIKER **BETATECH**

Hunziker Betatech AG
Pflanzschulstrasse 17
8400 Winterthur
Tel. 052 234 50 50
Fax 052 234 50 99
www.hunziker-betatech.ch

Datum	30.12.2024
Gez.	osw
Proj.	bue
Vis.	

Masstab	1:500	CAD-Dateiname	Plannummer
Format	DIN A3	8498_14 ARA Weidli.dwg	8498.14-MBS-02