Auftraggeber

Gemeinde Rüti

Auftragsbezeichnung

Bauprojekt (reduziert)

Alpenstrasse, Rüti
Signalisationsplan

Situation 1:200

Dokument	**13012.08-03-06**	**Format**	**147 x 75**
Datum	**30. Oktober 2024**	**PL**	**fan**
Revision	**27. Februar 2026**	**SB**	**lma / cma**

GEOINFRA
INGENIEURE · GEOMETER · PLANER

Ein Unternehmen der Geoterra Gruppe

Geoinfra Ingenieure AG
Eschenstrasse 2
8630 Rüti ZH

E-Mail rueti@geoinfra.ch
Telefon 055 250 50 20

www.geoinfra.ch

Quelle Drittdaten

AV-Daten	GIS ZH vom 30. Mai 2024
Breitenholzstrasse	TBF Partner vom 23. August 2024
Architekturplan Süd	SPPA Zürich vom 31. Mai 2024
Architekturplan Nord	FKRK Architekten AG vom 31. Mai 2024
Werkleitungen / Kanalisation	Gossweiler Ingenieure AG vom 27. September 2024
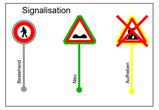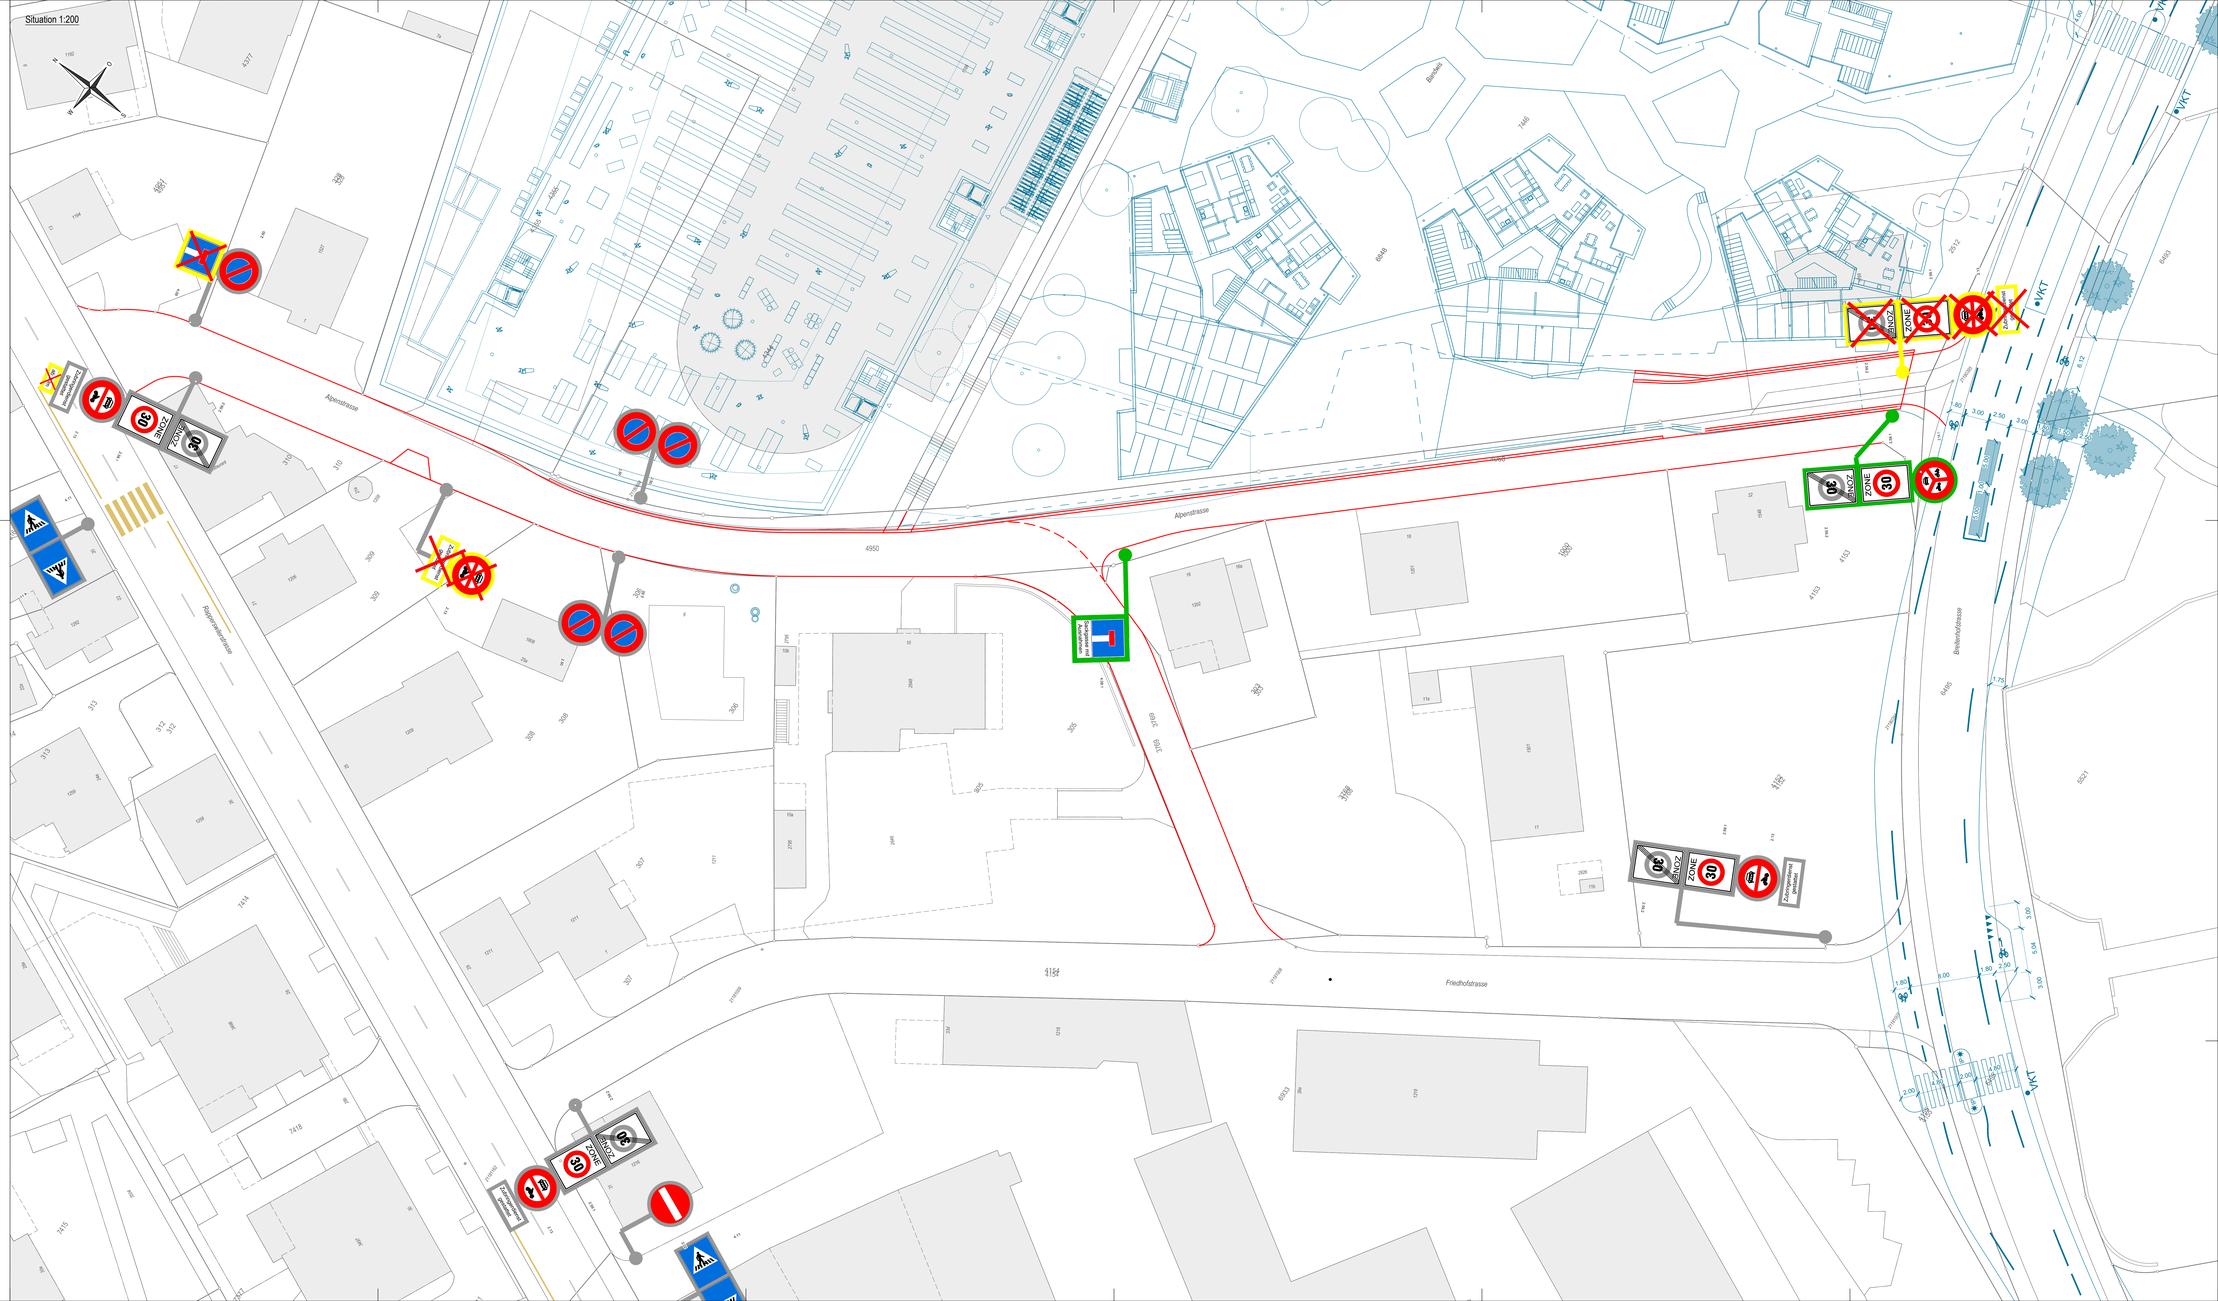
Signalisation