


Auftraggeber

Gemeinde Rüti

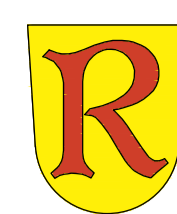


Auftragsbezeichnung

Bauprojekt (reduziert)

Alpenstrasse, Rüti

Strassenprojekt mit Bandwies-Areal Untergeschoss

Situation 1:200, Normalprofil 1:50

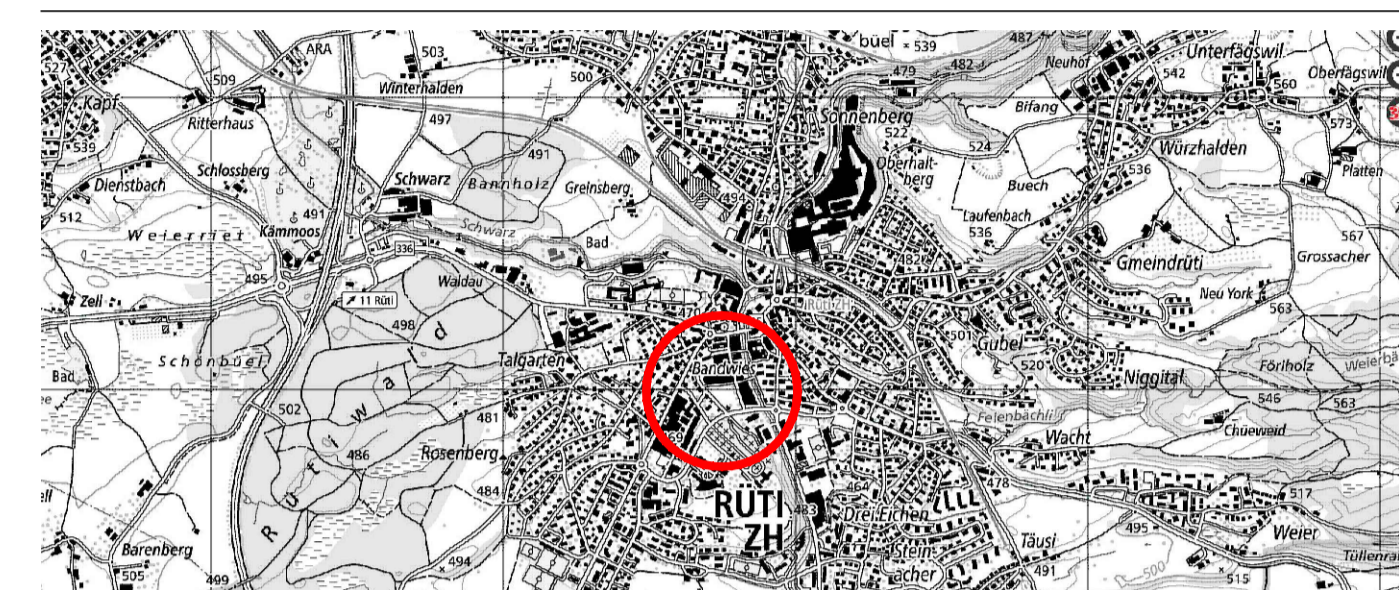

| | | | |
|----------|------------------|--------|-----------|
| Dokument | 13012.08-03-01 | Format | 147 x 75 |
| Datum | 30. Oktober 2024 | PL | fan |
| Revision | 27. Februar 2026 | SB | lma / cma |

GEINFRA
INGENIEURE - GEOMETER - PLANER

Geoinfra Ingenieure AG
Eichensstrasse 2
8650 Rüti ZH
E-Mail: info@geoinfra.ch
Telefon: 052 250 50 20
www.geoinfra.ch



Ein Unternehmen der Geoterra Gruppe

Quelle Drittaten

| | |
|---------------------------|---|
| Aussen | GIS 21 vom 30. Mai 2024 |
| Bauverhältnisse | TBF Planer vom 23. August 2024 |
| Architekton. Sud | SPFA Zürich vom 31. Mai 2024 |
| Architekton. Nord | PARK Architekten AG vom 31. Mai 2024 |
| Verkehrsunf. / Kanalstat. | Gossweiler Ingenieure AG vom 27. September 2024 |

Strassenprojekt

| | |
|--|-------------------|
| | Bekip Fahrbahn |
| | Bekip Pflasterung |

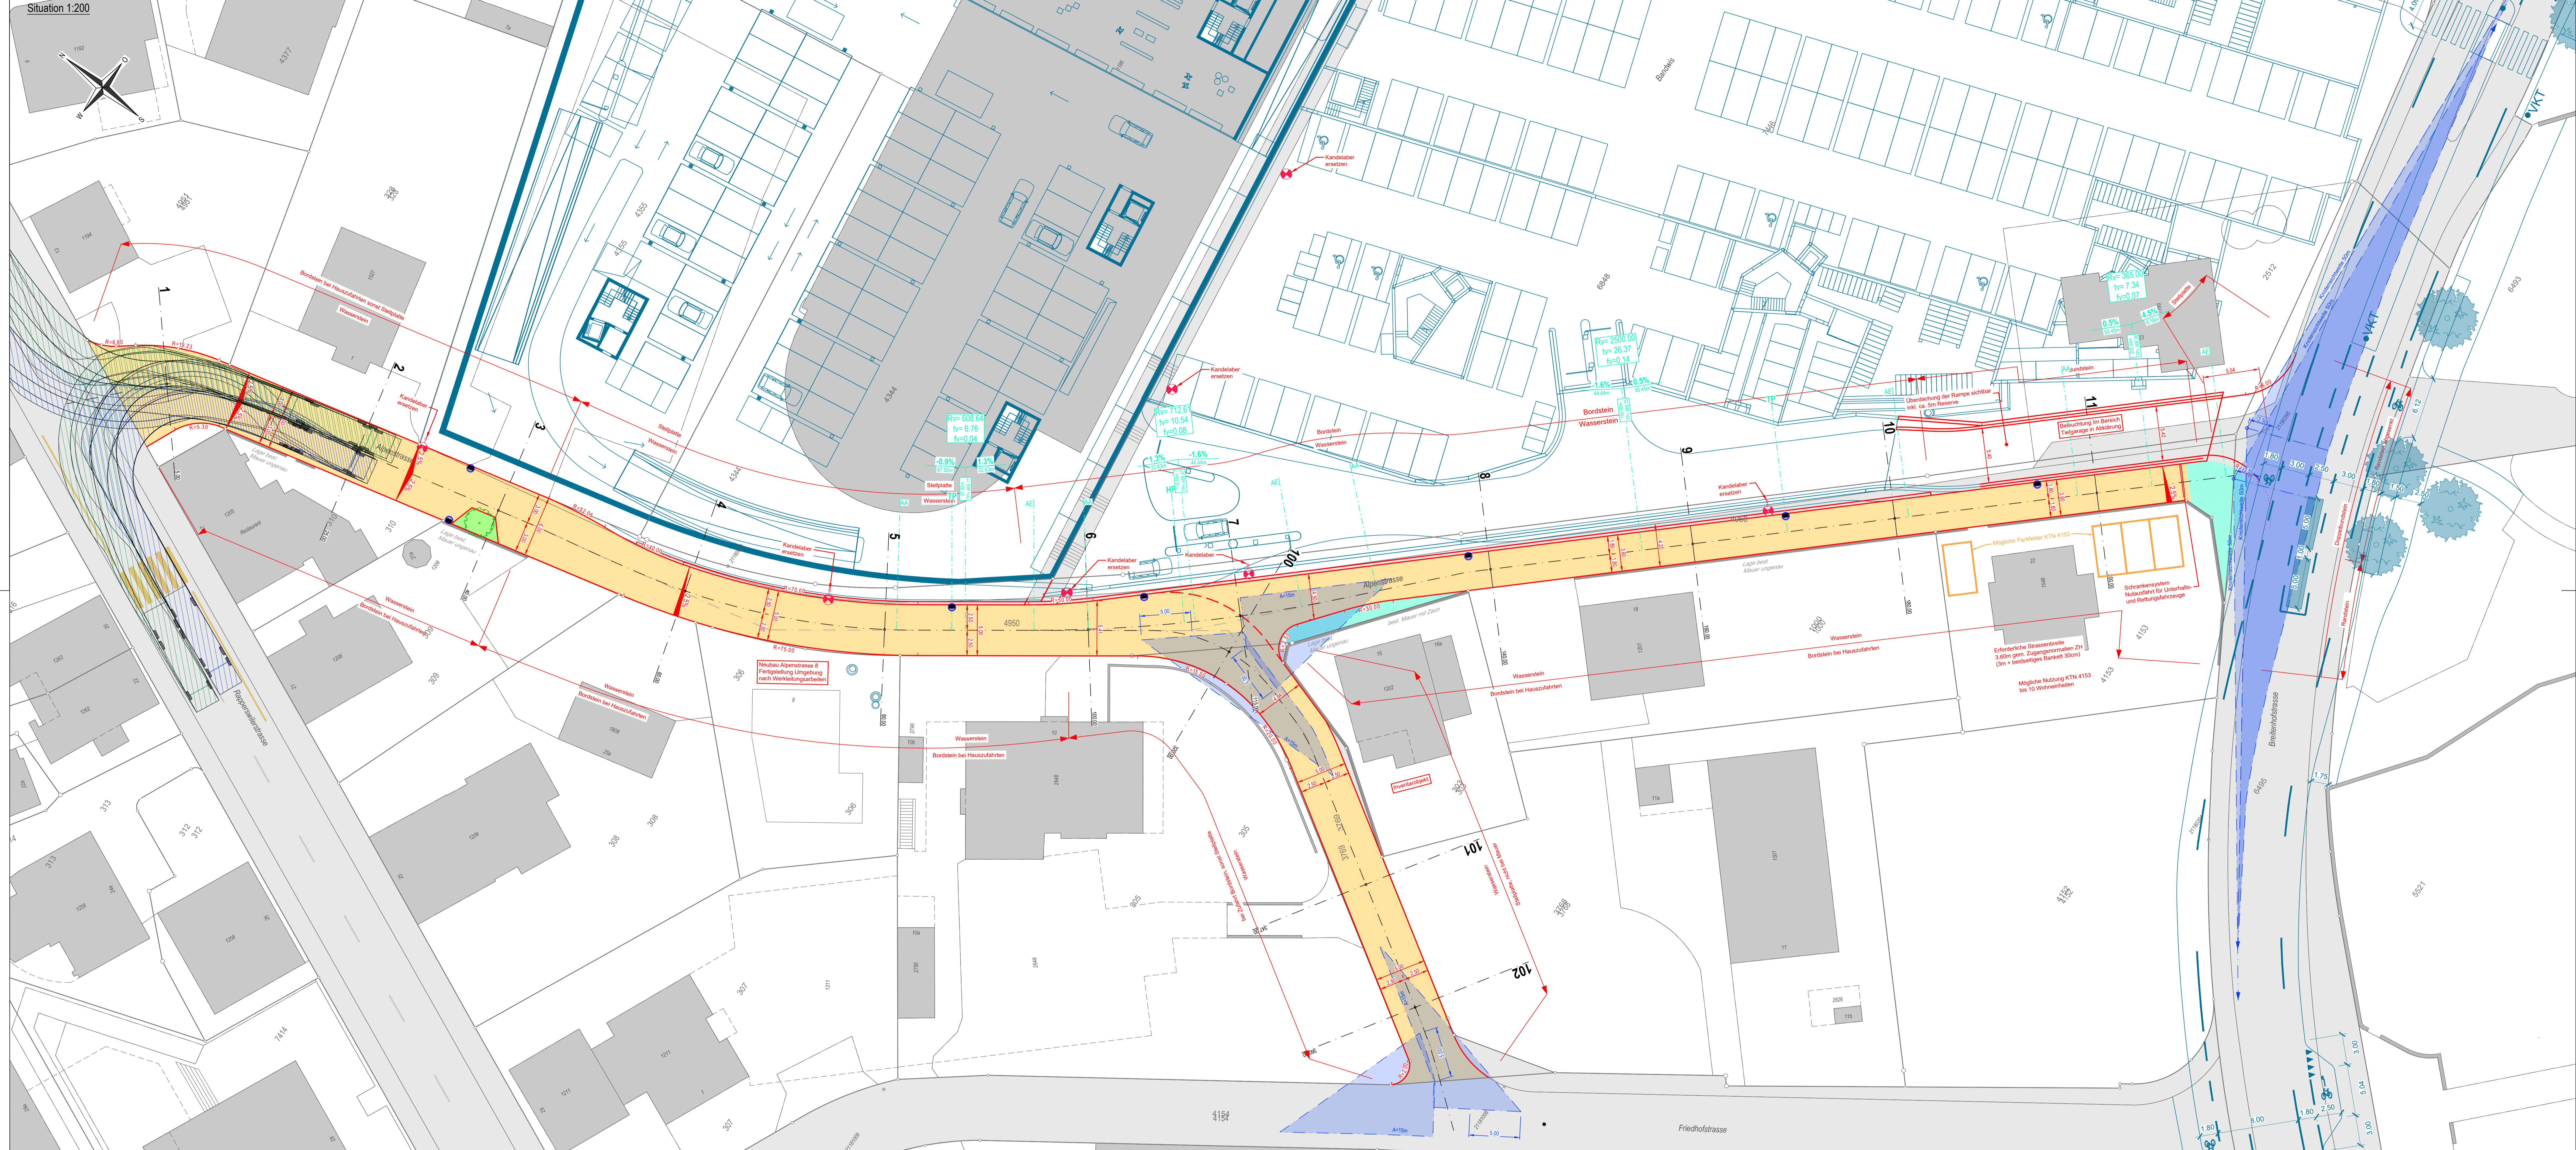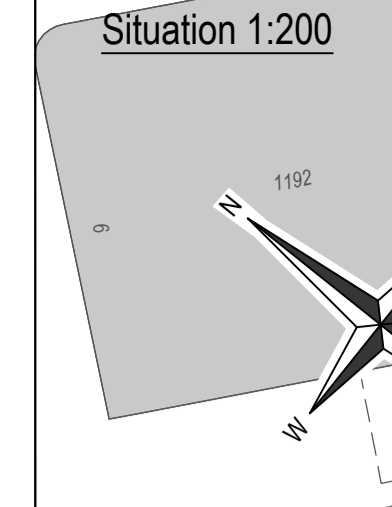

Normalprofil 1:50

