


Auftraggeber

Gemeinde Rüti

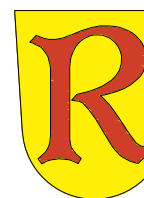


Auftragsbezeichnung

Bauprojekt (reduziert)

Alpenstrasse, Rüti Erwerb von Grund und Rechten

Situation 1:250

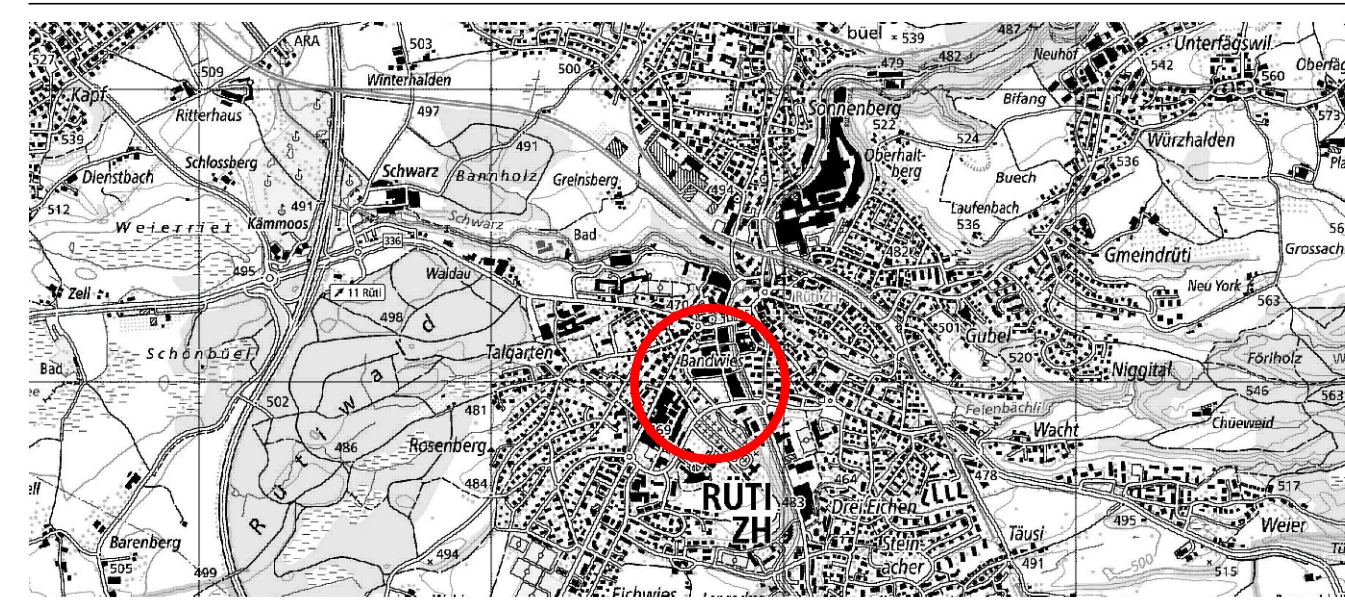


Dokument	13012.08-03-09	Format	126 x 30
Datum	30. Oktober 2024	PL	fan
Revision	27. Februar 2026	SB	lma / cma

GEINFRA
INGENIEURE - GEOMETER - PLANER

Geoinfra Ingenieure AG
Eichwiesstrasse 2
8630 Rüti ZH
E-Mail: ruti@geoinfra.ch
Telefon: 055 250 50 20
www.geoinfra.ch

Ein Unternehmen der Geoterra Gruppe

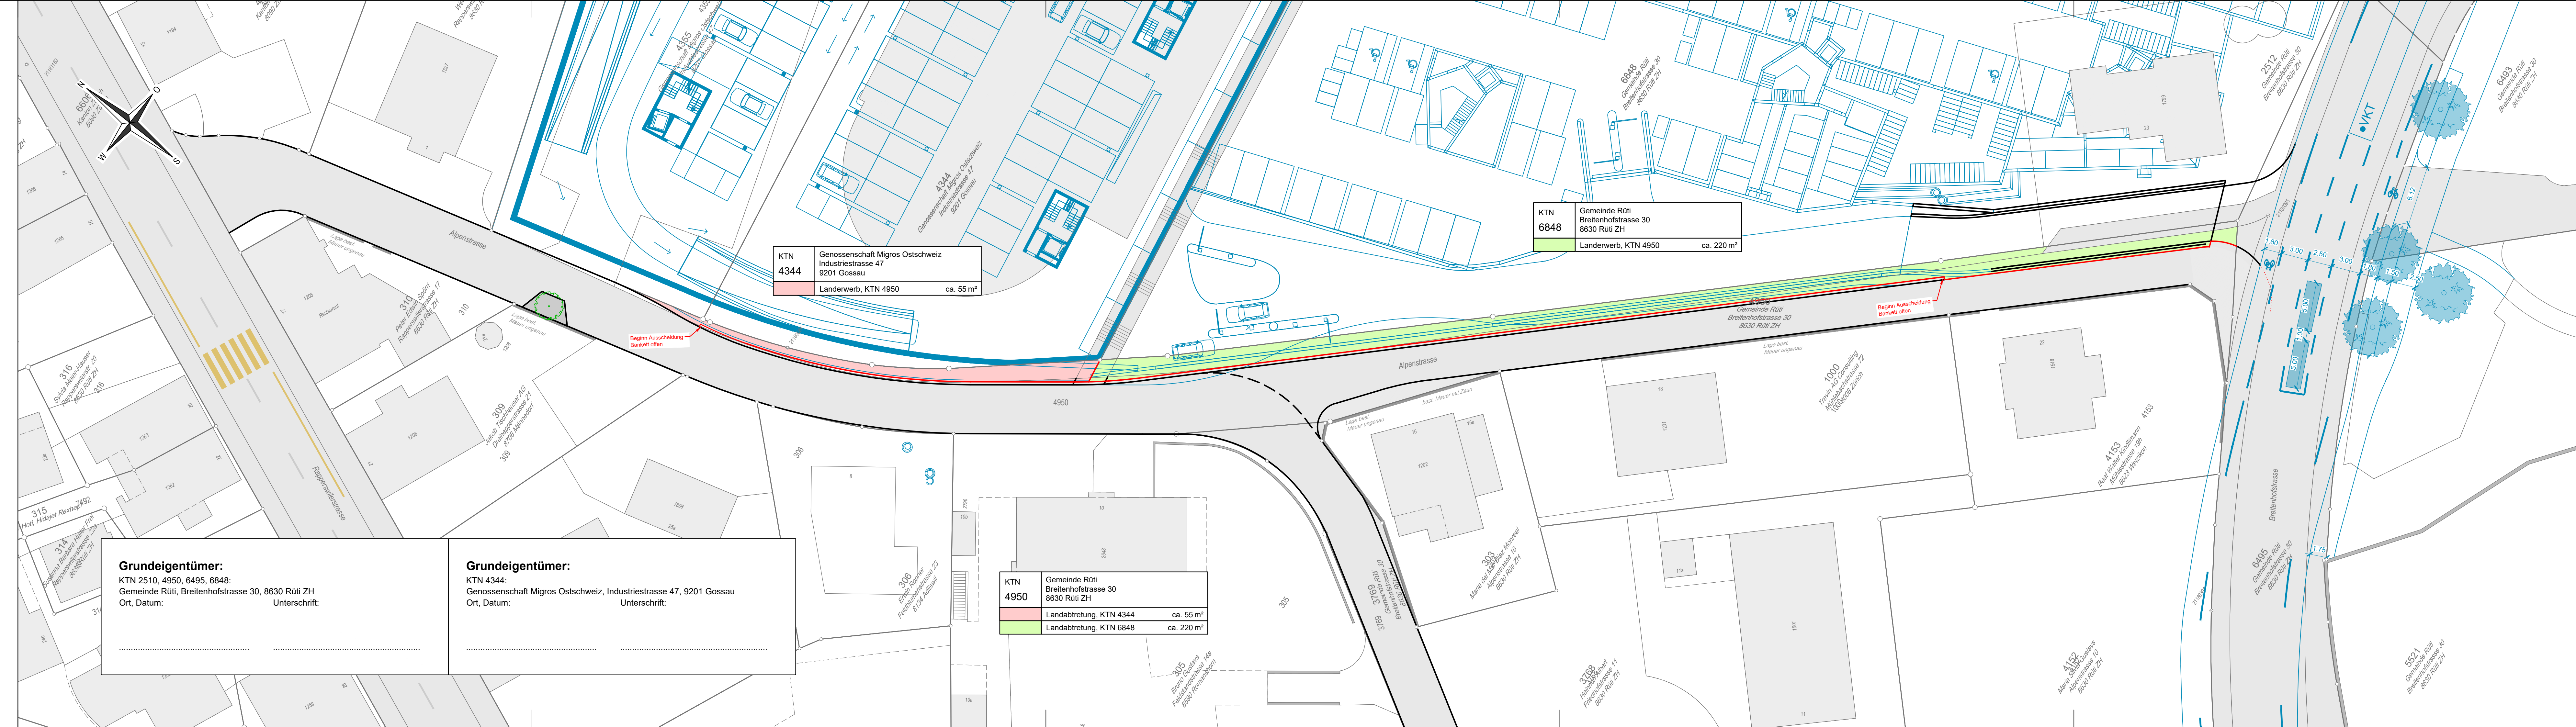

KTN	Gemeinde Rüti Breitenhofstrasse 30 8630 Rüti ZH
Landwerb, KTN 4950	ca. 220 m ²

Grundeigentümer: KTN 2510, 4950, 6495, 6848: Gemeinde Rüti, Breitenhofstrasse 30, 8630 Rüti ZH Ort, Datum: Unterschrift:	Grundeigentümer: KTN 4344: Genossenschaft Migros Ostschweiz, Industriestrasse 47, 9201 Gossau Ort, Datum: Unterschrift:
--	---

KTN	Gemeinde Rüti Breitenhofstrasse 30 8630 Rüti ZH
Landabtretung, KTN 4344	ca. 55 m ²
Landabtretung, KTN 6848	ca. 220 m ²