

Bauprojekt

Gruebenplatz

Werkstrasse / Widacherstrasse / Zelgstrasse / Neuhustrasse

Neugestaltung Strassenkreuzung


Landerwerb 1:500

Wetzikon, 20. Februar 2026 / rt.2010



Gossweiler Ingenieure AG
Bahnhofstrasse 75
8620 Wetzikon
Telefon 044 931 03 00
www.gossweiler.com

Plan-Nummer	Version: 1.1
361	Format: 30 x 63
Erstellt:	Datum: 20.02.2026
Geprüft:	Via: 20.02.2026
Dateiname:	rt2010_BP_Landerwerb.dwg

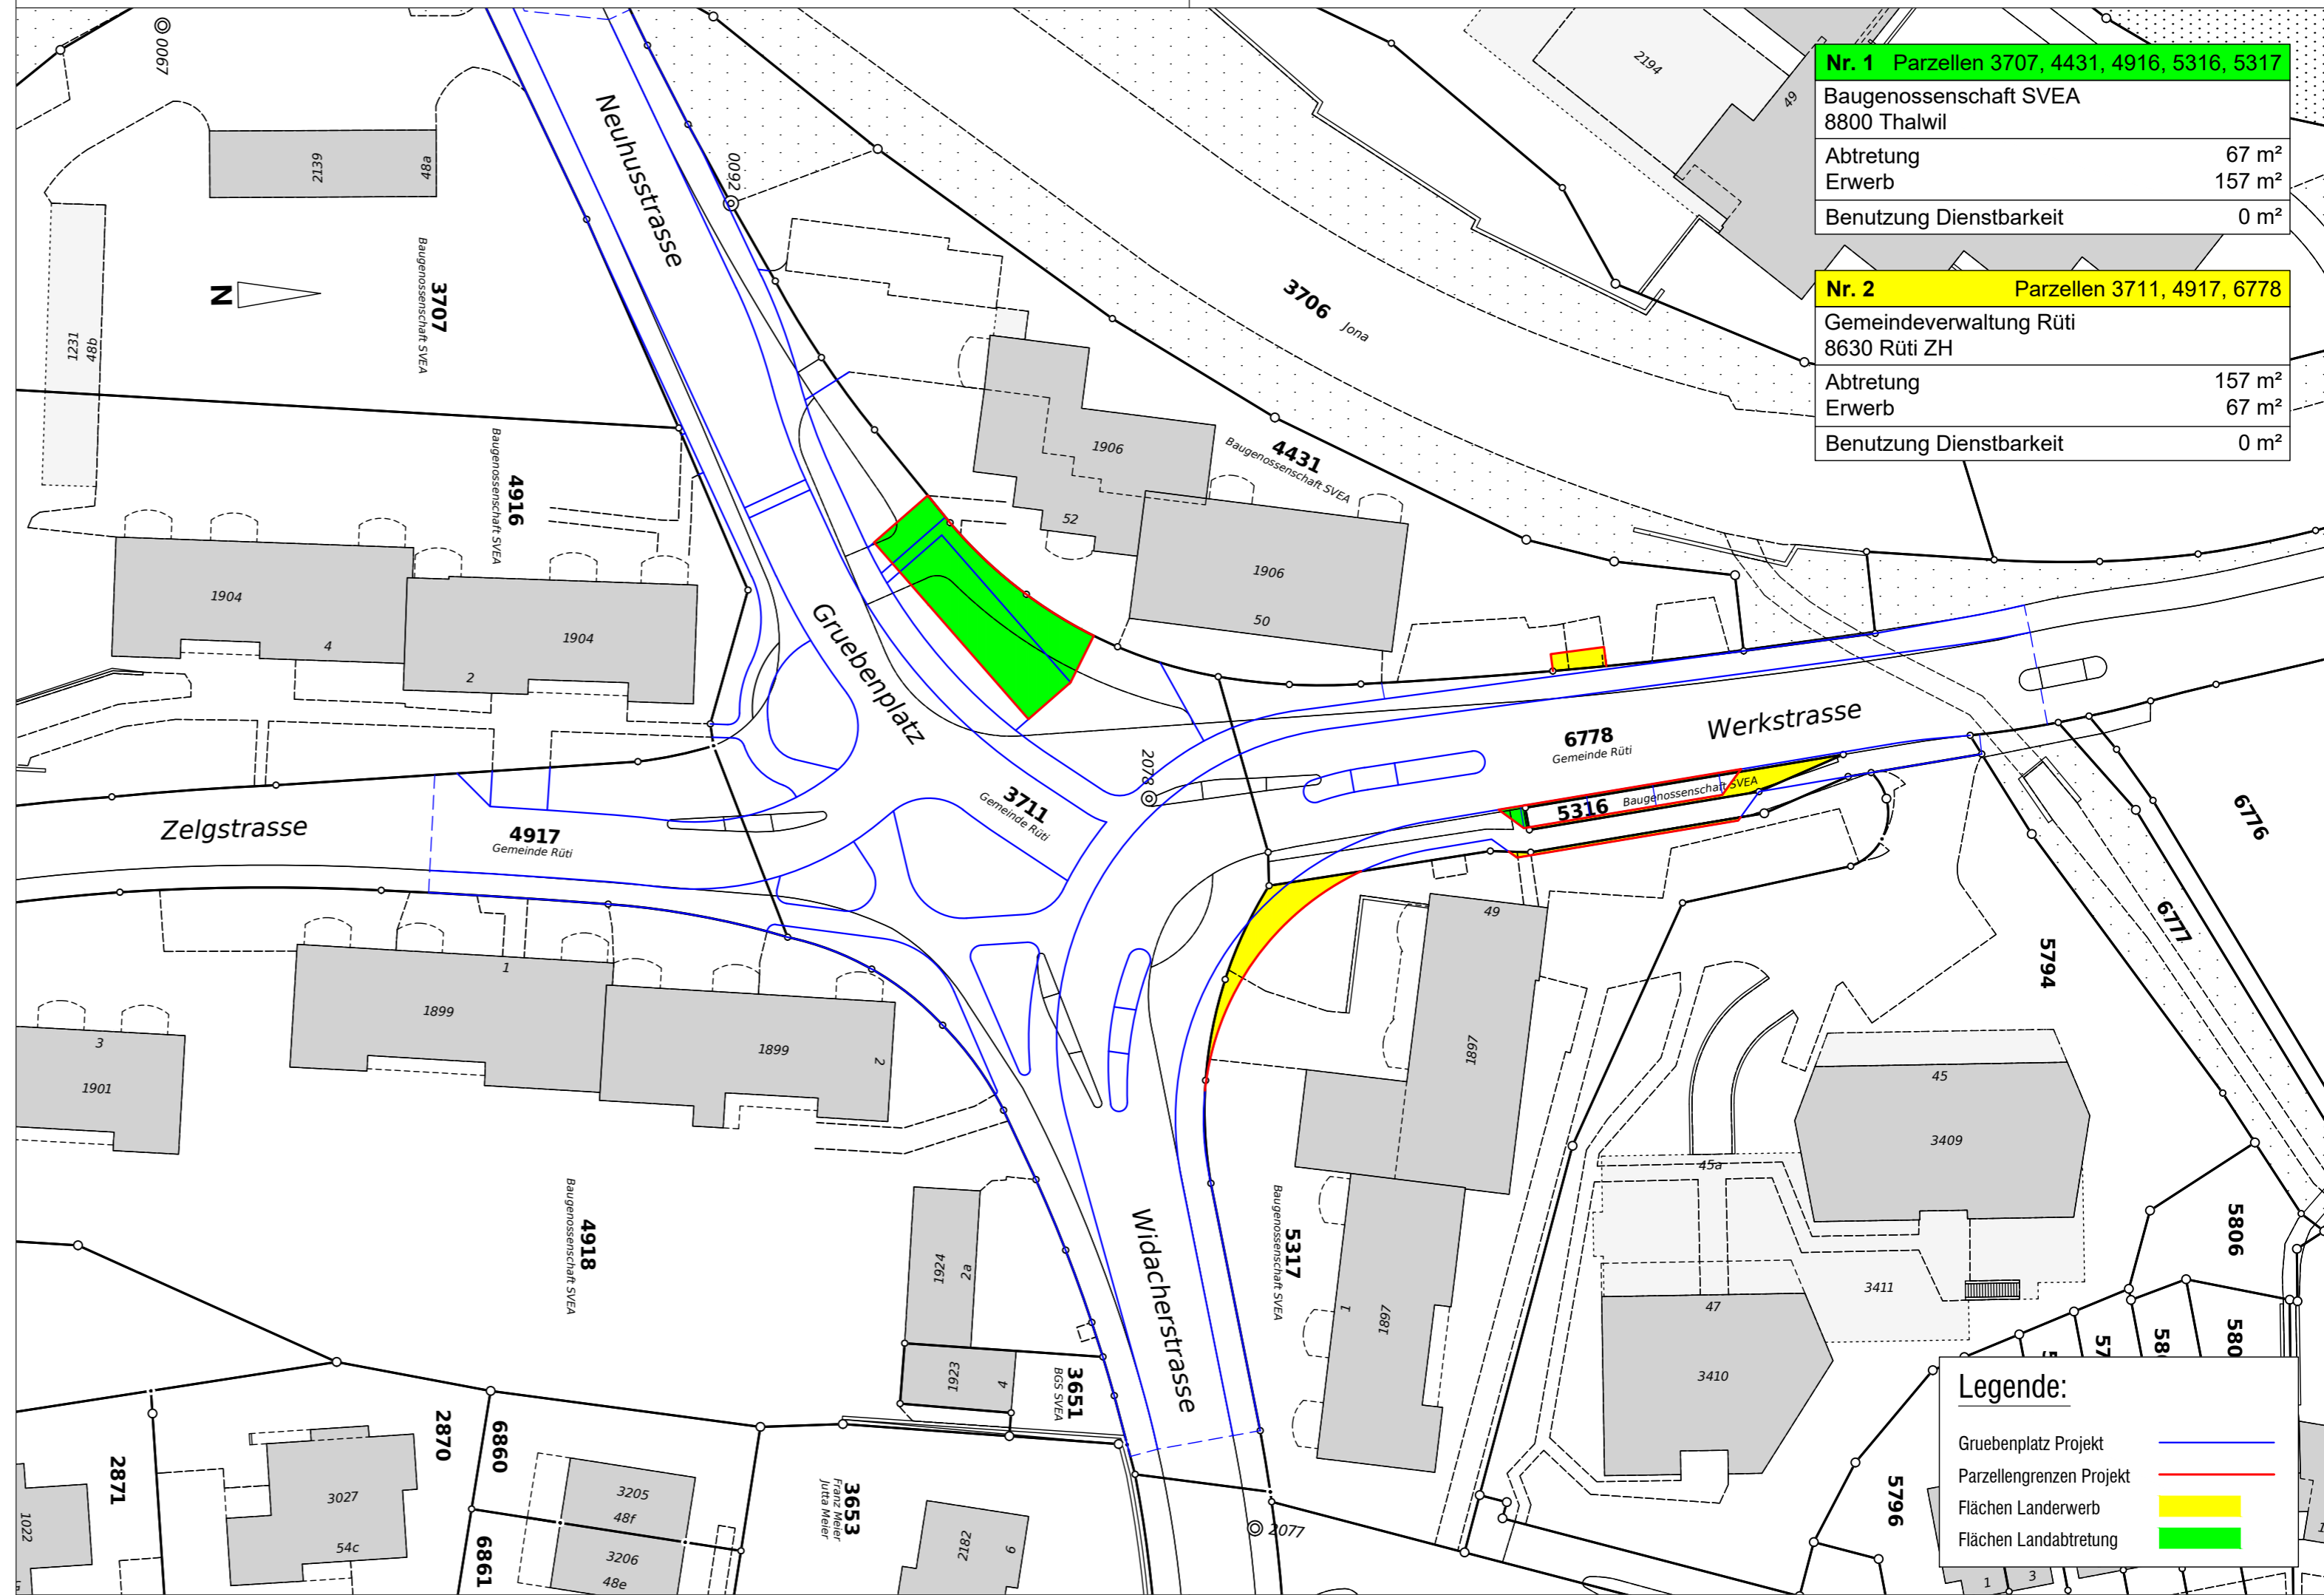

Nr. 1 Parzellen 3707, 4431, 4916, 5316, 5317

Baugenossenschaft SVEA	8800 Thalwil
Abtretung	67 m ²
Erwerb	157 m ²
Benutzung Dienstbarkeit	0 m ²

Nr. 2 Parzellen 3711, 4917, 6778

Gemeindeverwaltung Rüti	8630 Rüti ZH
Abtretung	157 m ²
Erwerb	67 m ²
Benutzung Dienstbarkeit	0 m ²

Legende:

Gruebenplatz Projekt	
Parzellengrenzen Projekt	
Flächen Landerwerb	
Flächen Landabtretung	