

Version	Datum	Visum	Kommentar	Geprüft
1.0	20.02.2026	Vla	Ausarbeitung Bauprojekt	20.02.2026 / Frm

Bauprojekt
**Gruebenplatz
Neuhusstrasse**

Erneuerung Wasserleitung


Situation 1:200

Wetzikon, 20. Februar 2026 / rt.4014



Gossweiler Ingenieure AG
Bahnhofstrasse 75
8620 Wetzikon
Telefon 044 931 03 00
www.gossweiler.com

Plan-Nummer	Version: 1.0
312	Format: 30 x 84
	Datum: 20.02.2026
Erstellt:	20.02.2026 Bum
Geprüft:	20.02.2026 Frm
Dateiname:	rt2010_BP.dwg

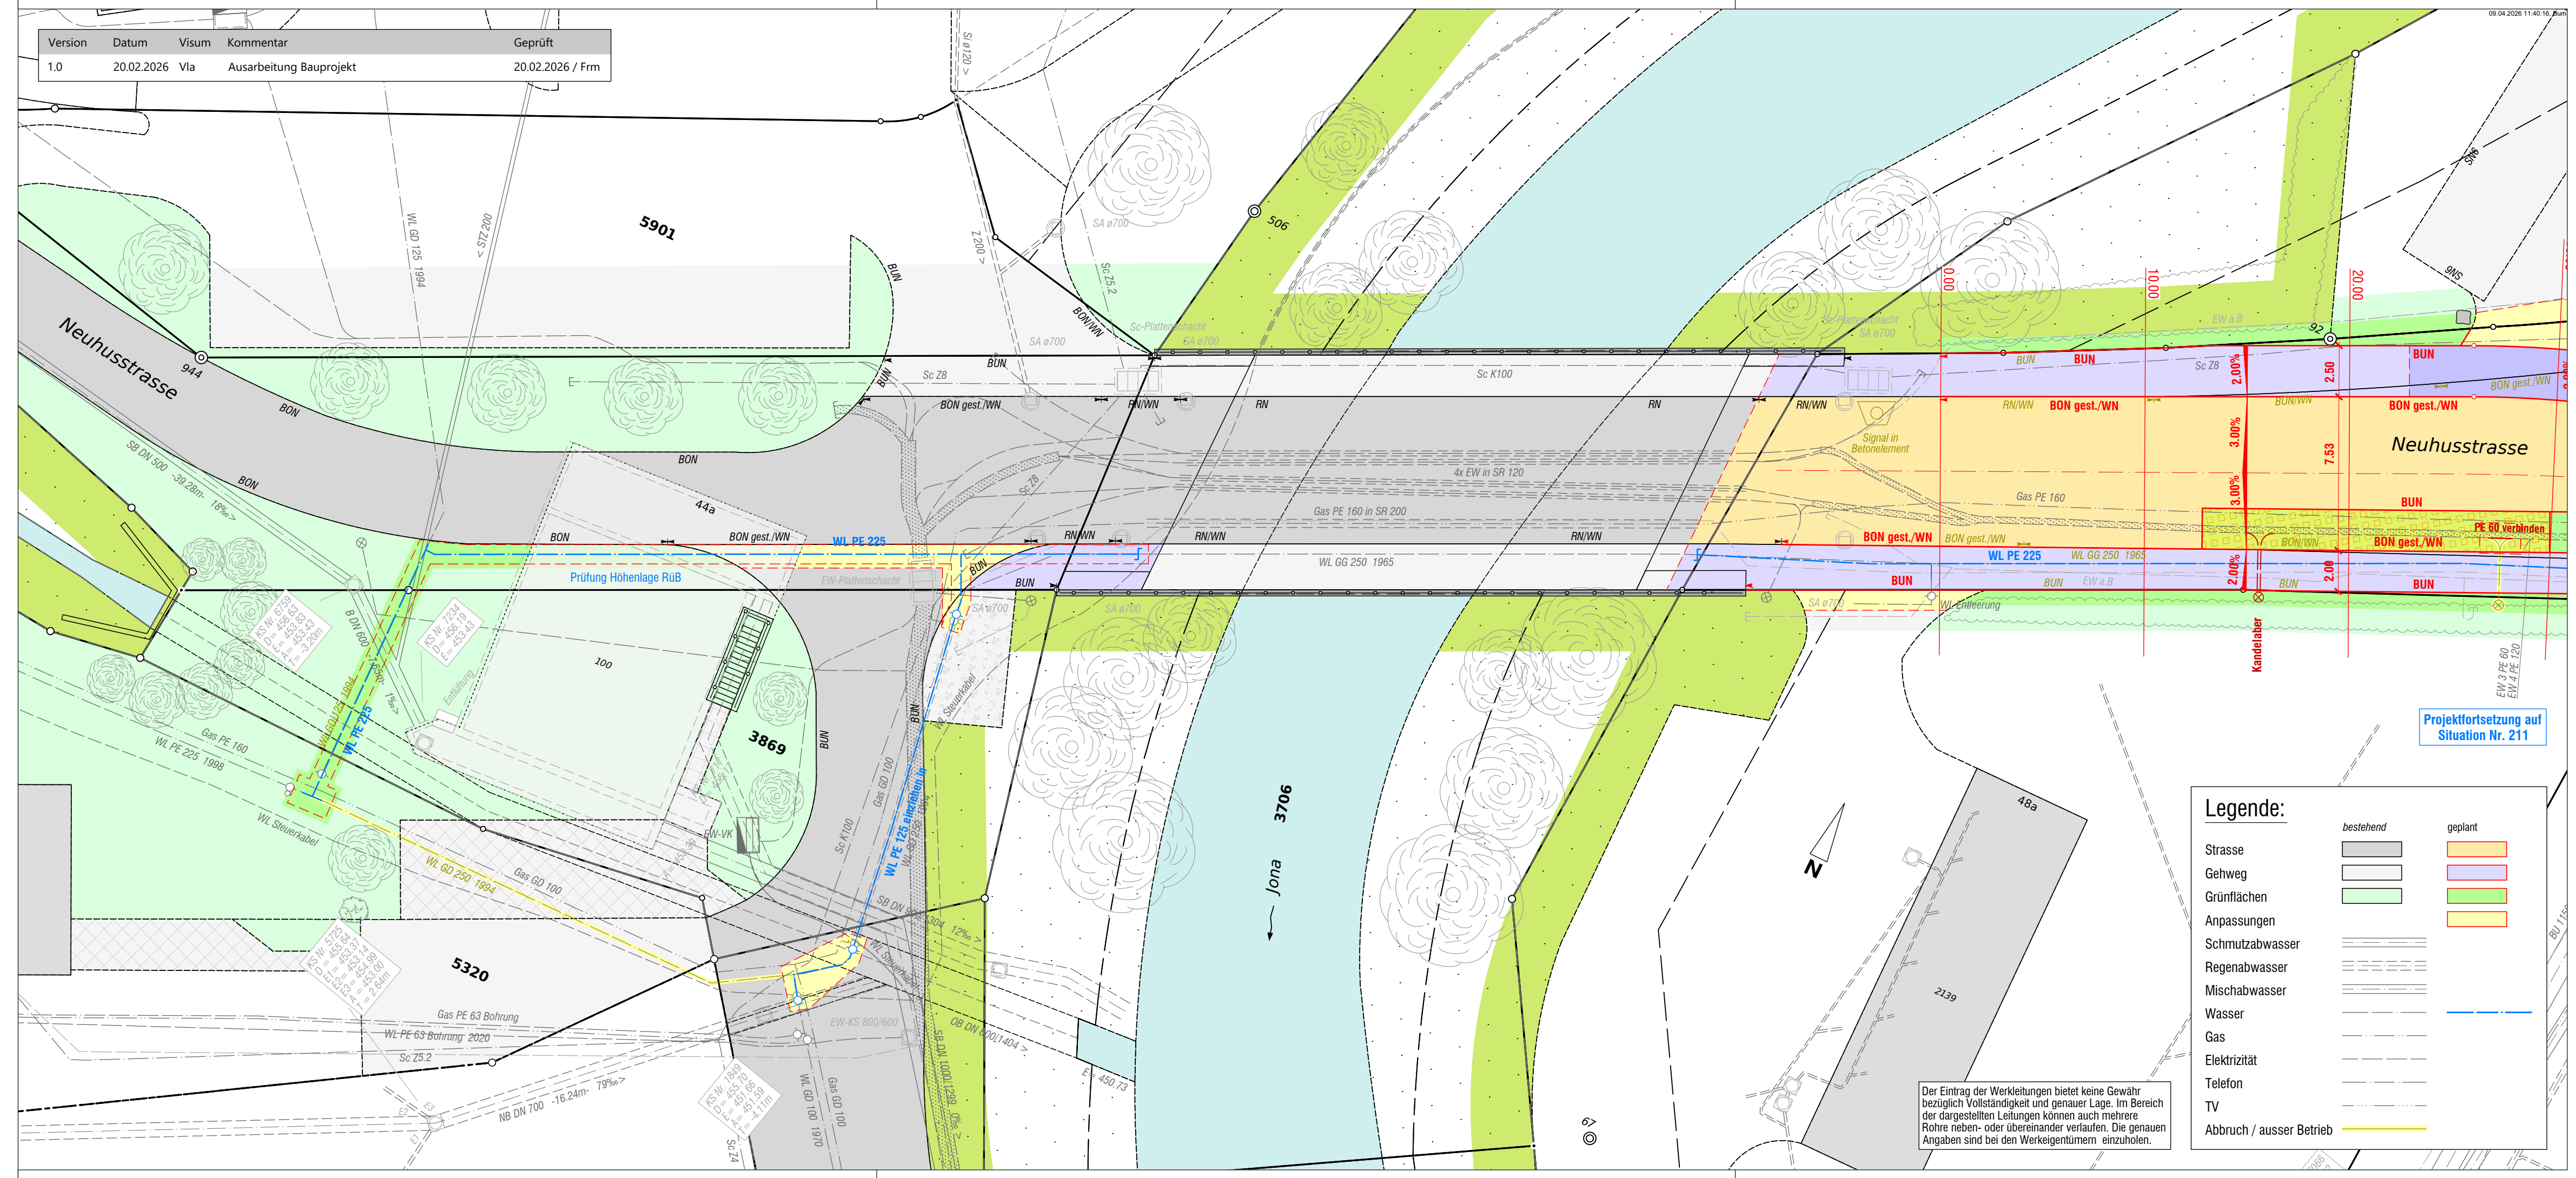

Legende:

	bestehend	geplant
Strasse		
Gehweg		
Grünflächen		
Anpassungen		
Schmutzabwasser		
Regenabwasser		
Mischabwasser		
Wasser		
Gas		
Elektrizität		
Telefon		
TV		
Abbruch / ausser Betrieb		

Der Eintrag der Werkleitungen bietet keine Gewähr bezüglich Vollständigkeit und genauer Lage. Im Bereich der dargestellten Leitungen können auch mehrere Röhre neben- oder übereinander verlaufen. Die genauen Angaben sind bei den Werkeigentümern einzuholen.

Projektfortsetzung auf Situation Nr. 211