


Version	Verfasser			Bemerkungen	Format	Plan Nummer
	Datum	Name	Visum			
0	28.08.23	las	stm	Planaufgabe StrG §16	30 / 63	23.21-251
A						
B						
C						
D						

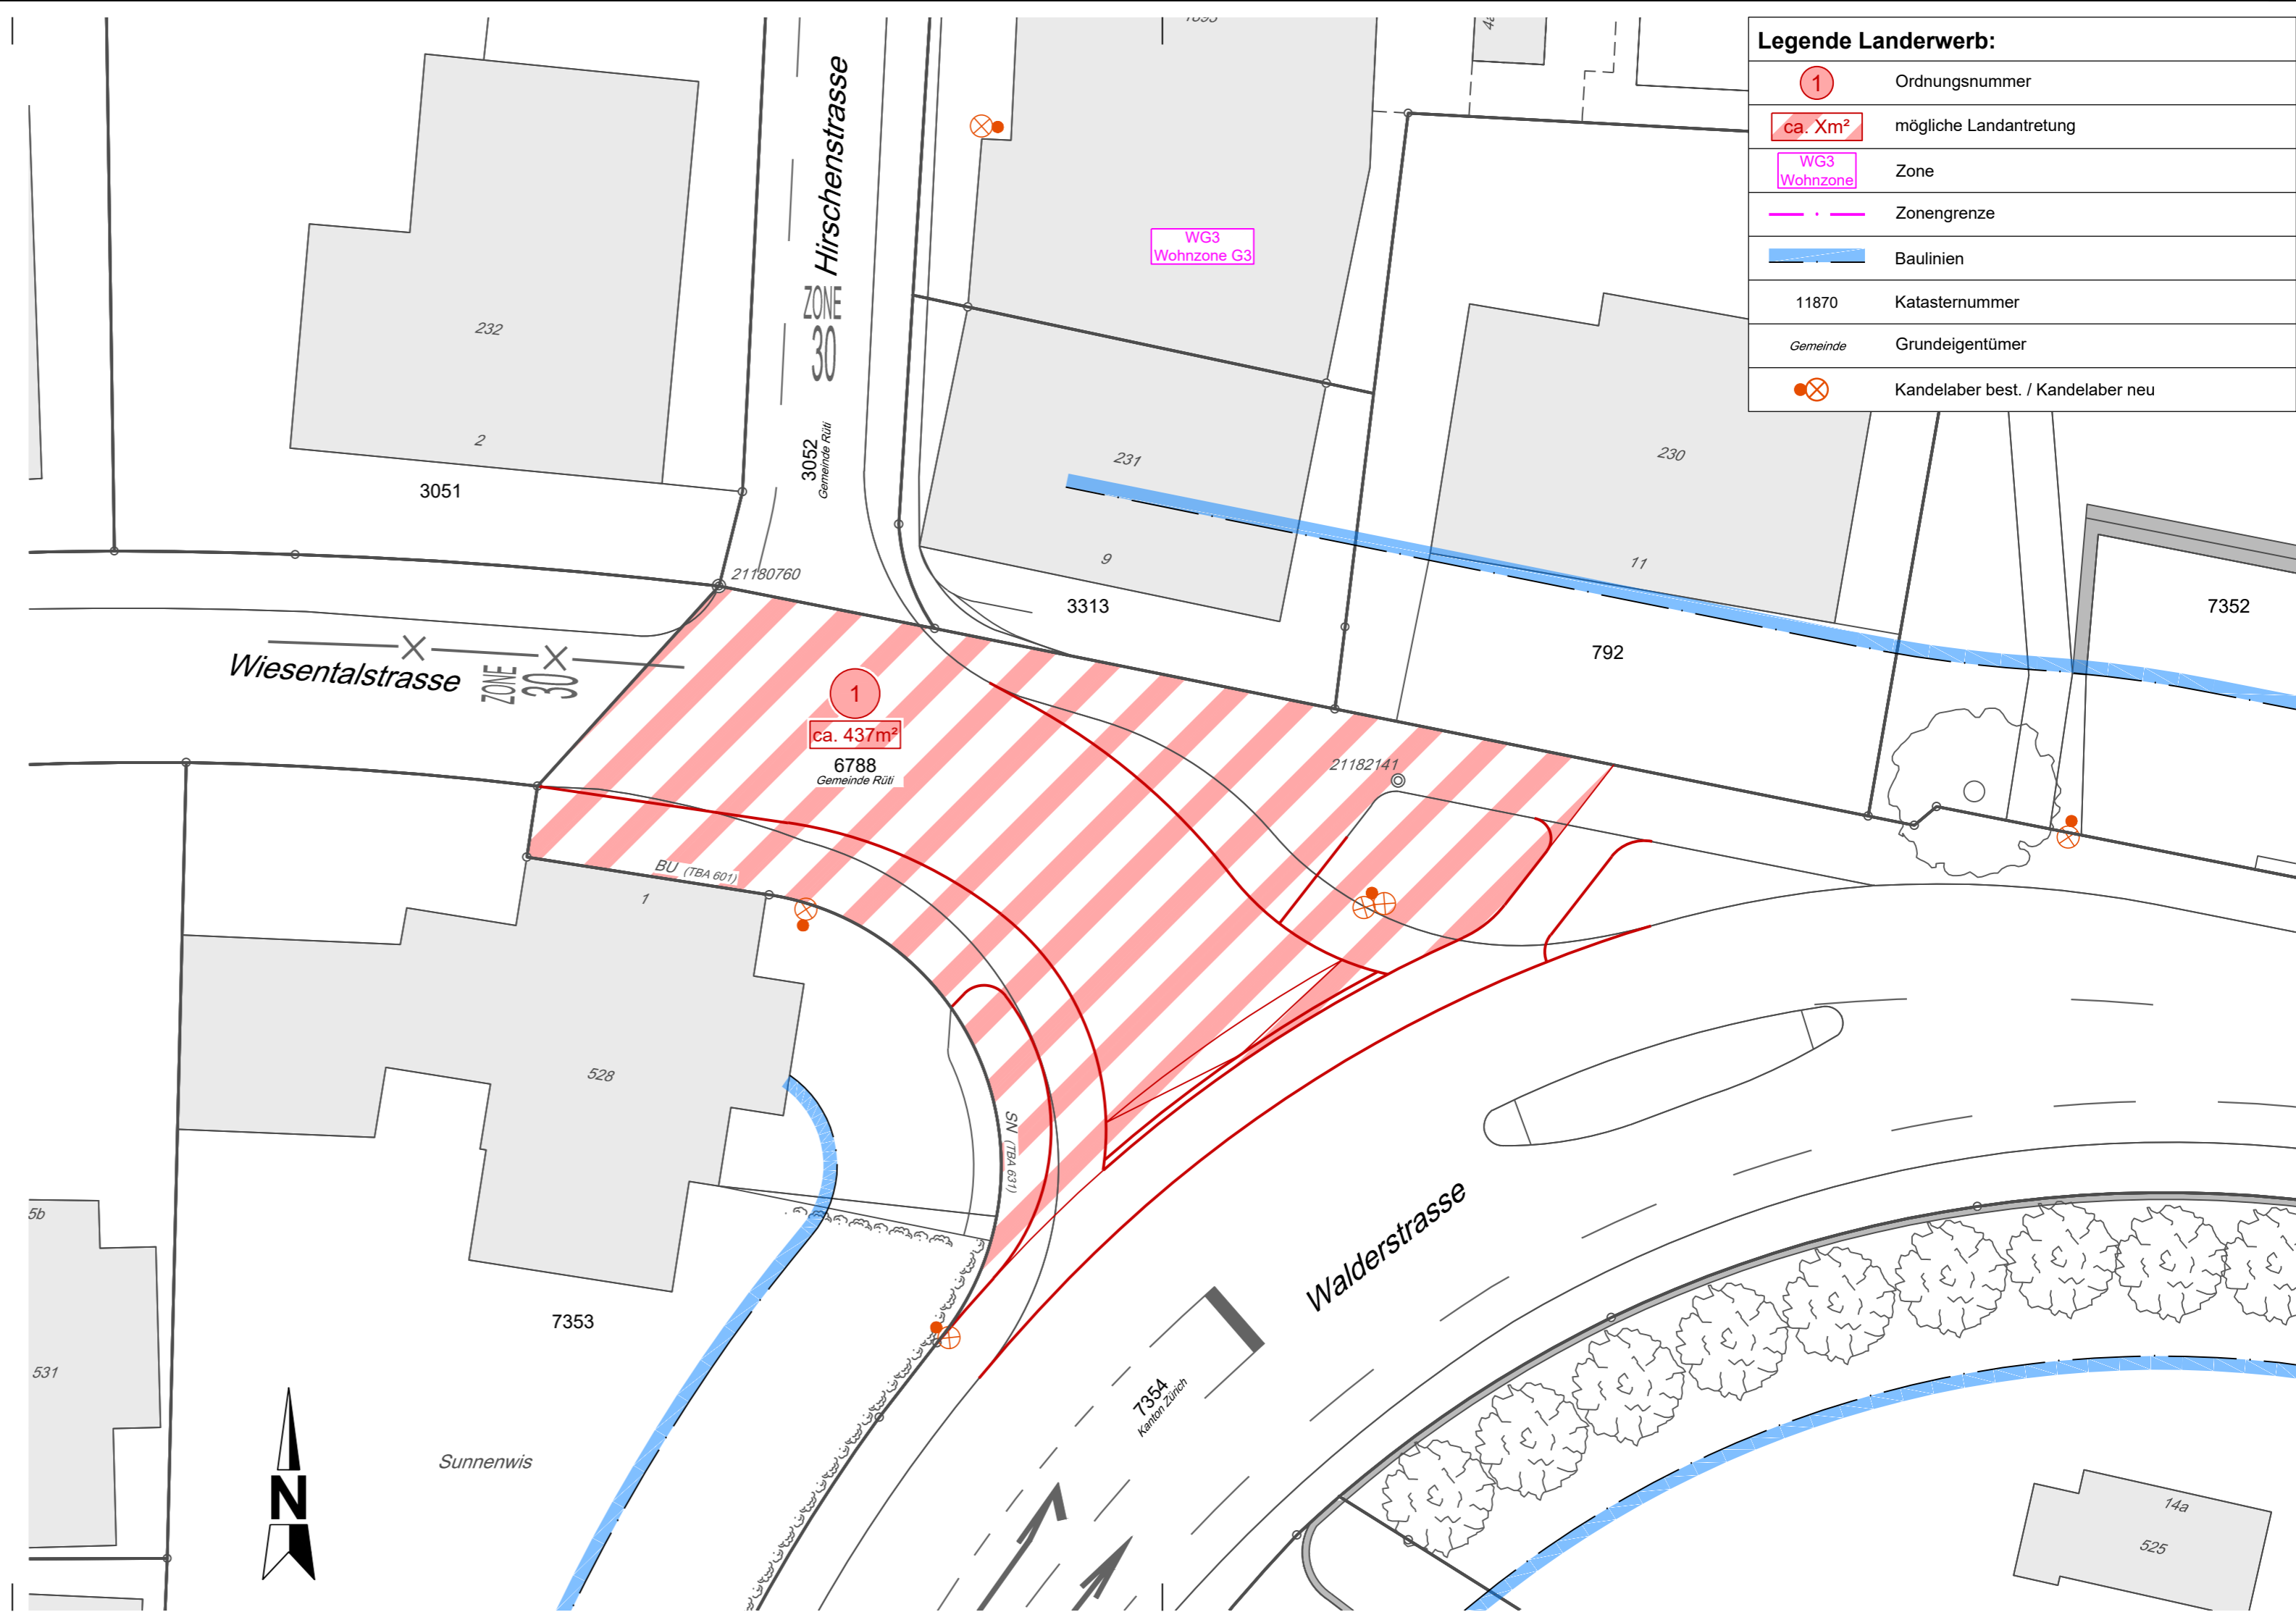

**Kanton Zürich
Baudirektion
Tiefbauamt**
 Projektieren und Realisieren

Bearbeitungsstufe: **Bauprojekt**
 Gemeinde: **Rüti**
 Strasse: **15 Walderstrasse**
 Strecke: **Einlenker Wiesentalstrasse in Walderstrasse**
 km / Bauwerk: **2.410 - 2.450**
 Vorhaben: **Neubau Trottoirüberfahrt**

Landerwerbsplan 1:200

Projekt Nummer: **84S-74009**

Projektverfasser
INSTRAG
 BAUINGENIEURE AG
 INSTRAG Bauingenieure AG
 Gschwaderstrasse 37 · 8610 Uster
 +41 44 244 80 70 · info@instrag.ch



Legende Landerwerb:

	Ordnungsnummer
	mögliche Landanretung
	Zone
	Zonengrenze
	Baulinien
11870	Katasternummer
Gemeinde	Grundeigentümer
	Kandelaber best. / Kandelaber neu

